

с. Сосновка

# Перечень улиц:

- |                       |                           |
|-----------------------|---------------------------|
| 1. ул. 1-ая Рыбоводов | 19. ул. Новая             |
| 2. ул. 2-ая Рыбоводов | 20. пр-д. Пионерский      |
| 3. ул. Тракторная     | 21. пер. Новый            |
| 4. ул. Набережная     | 22. ул. Лесная            |
| 5. ул. Первомайская   | 23. пер. Лесной           |
| 6. ул. Кооперативная  | 24. пер. Пионерский       |
| 7. ул. Майская        | 25. ул. Пионерская        |
| 8. пер. 1-й Мира      | 26. ул. Березовая         |
| 9. пер. 2-й Мира      | 27. ул. 1-ая Строительная |
| 10. пер. 3-ий Мира    | 28. ул. 2-ая Строительная |
| 11. ул. Фабричная     | 29. ул. Совхозная         |
| 12. пер. Набережный   | 30. ул. Ветеранов         |
| 13. пер. Первомайский | 31. ул. Дмитрия Зарукина  |
| 14. ул. Заводская     |                           |
| 15. пер. Заводской    |                           |
| 16. ул. Победы        |                           |
| 17. ул. Мира          |                           |
| 18. ул. Вознесенская  |                           |

# 1-ая Рыболовов, ул.

Протяженность по кадастровому паспорту, км – 0,358

Категорийность дороги – Хозяйственный проезд

Количество полос:

минимальное – 1

максимальное – 1

Элементы обустройства:

Знаки дорожные:

установлено, шт. – 0

требуется установить, шт. – 1

перенесено, шт. – 0

Светофорные объекты:

существующие, шт. – 0


проектируемые, шт. – 0

Наличие искусственного освещения – Есть

Автобусные остановки:

существующие, шт. – 0

проектируемые, шт. – 0

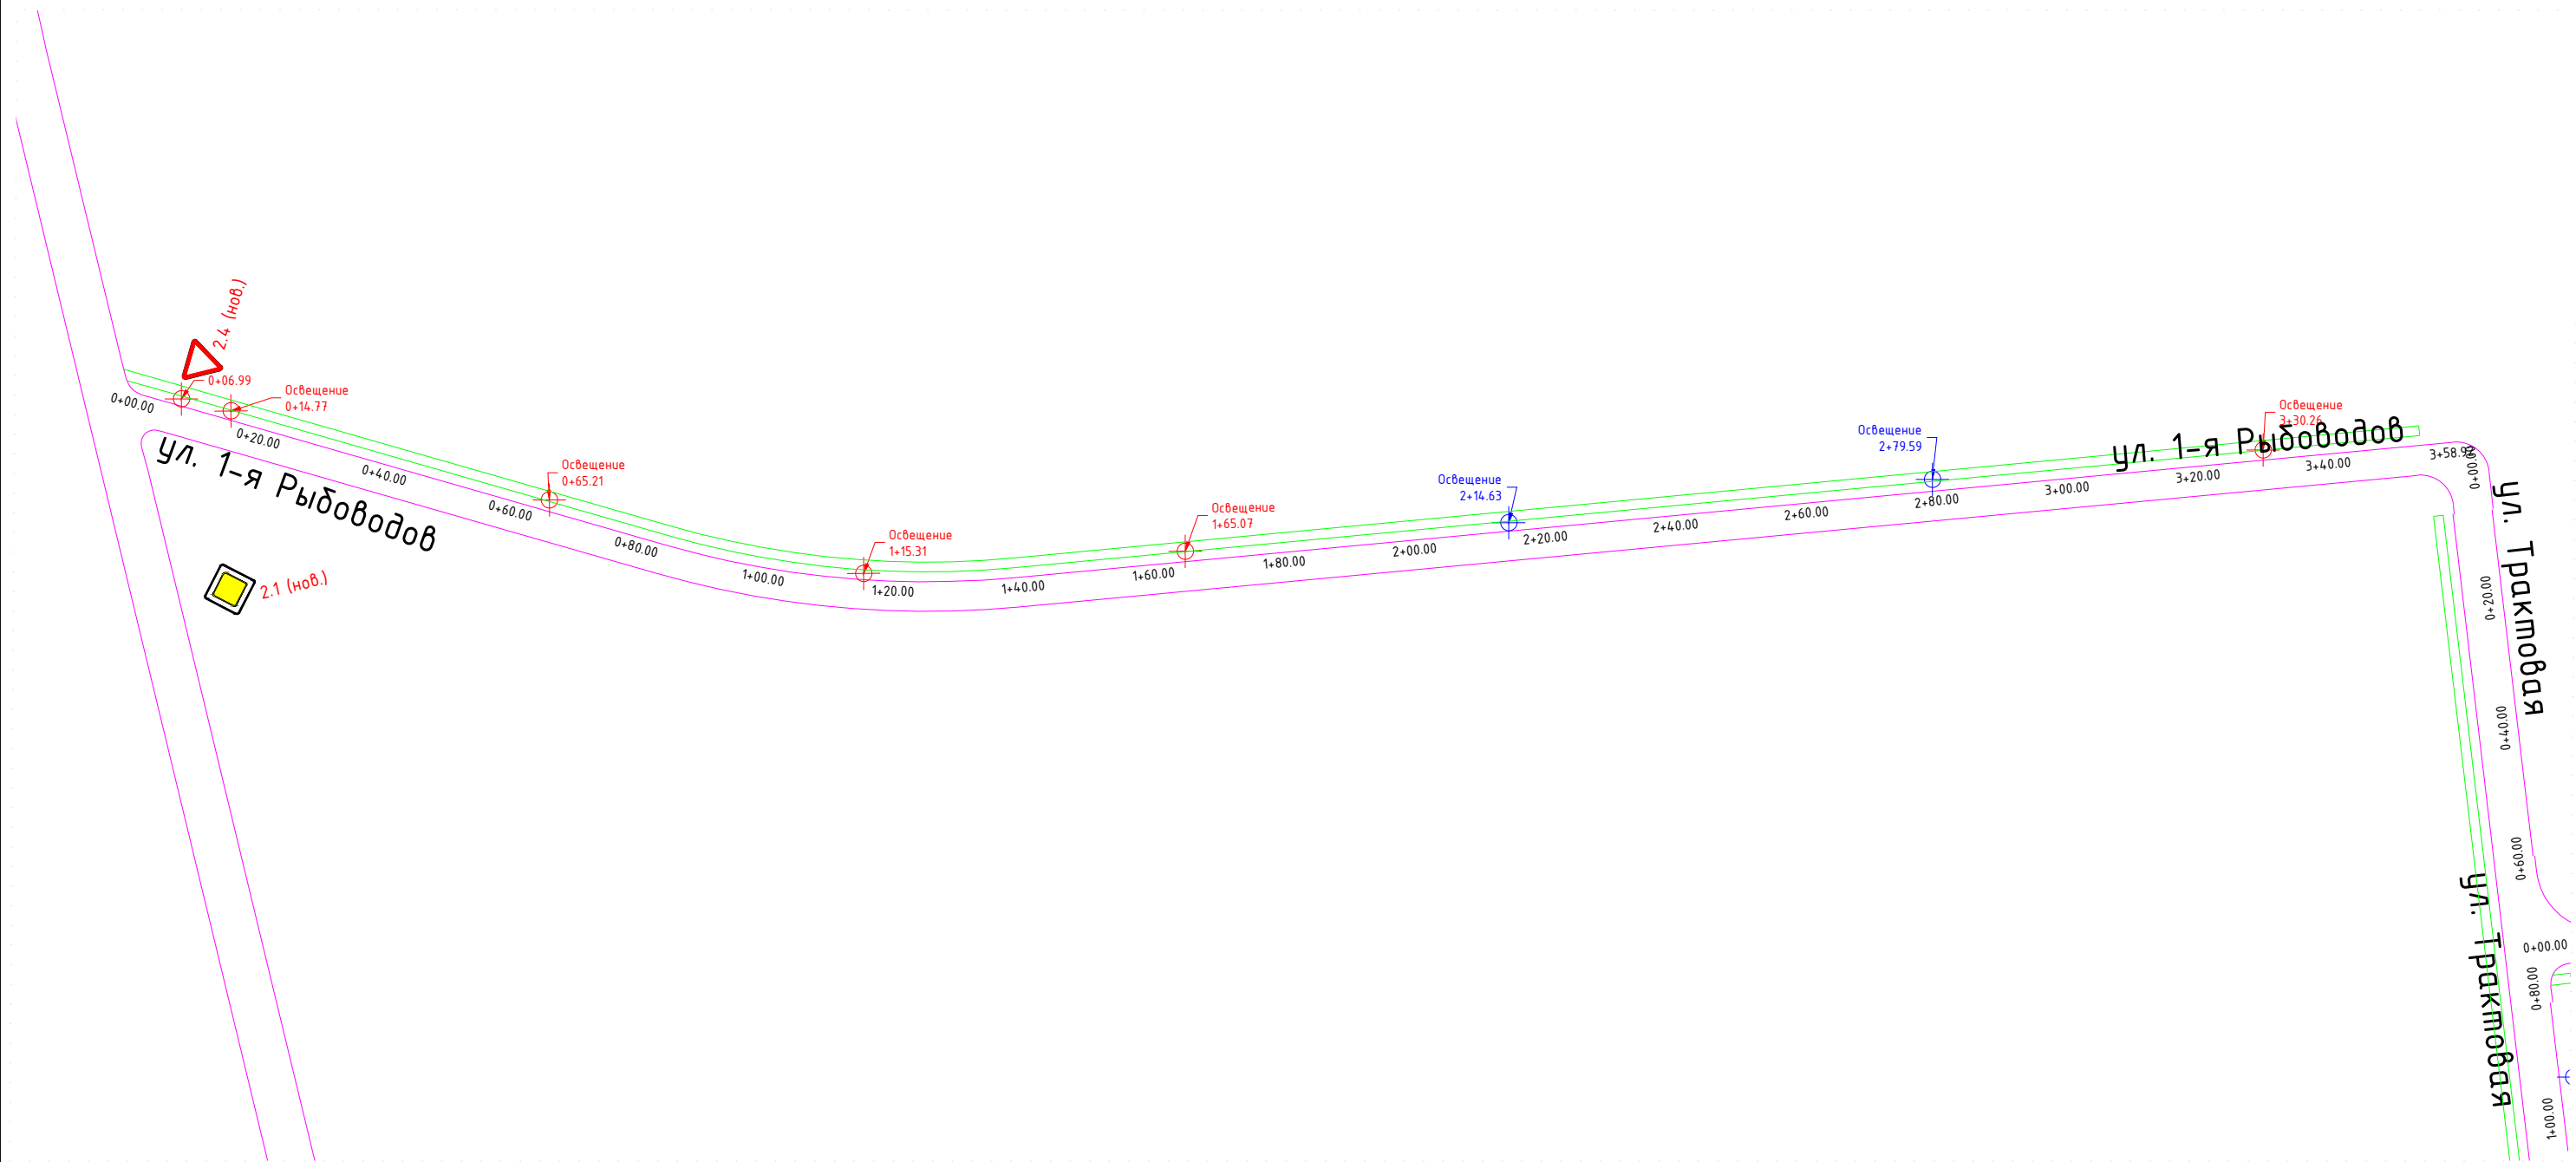

Примечание:

- Граница гравийного покрытия
- Граница усовершенствованного покрытия
- Граница тротуара
- Пешеходное ограждение
- Фактически установленное дорожное ограждение
- Проектируемое Дорожное ограждение
- Сооружения инженерные

- Фактически установленный дорожный знак
- Проектируемый дорожный знак
- Перемещаемый дорожный знак

|            |          |               |        |       |       |   |        |      |        |
|------------|----------|---------------|--------|-------|-------|---|--------|------|--------|
|            |          |               |        |       |       | Проект организации дорожного движения на автомобильные дороги общего пользования местного значения Сосновского муниципального образования |        |      |        |
| Изм.       | Кол. уч. | Лист          | N док. | Подп. | Дата  | ул. 1-ая Рыболовов   | Стадия | Лист | Листов |
| Разработал |          | Луньков Ф.В.  |        |       | 10.16 |   | П      | 1    | 1      |
| ГИП        |          | Гайдуков А.Н. |        |       | 10.16 | ООО "ИВЦ Энергоактив"   |        |      |        |
|            |          |               |        |       |       |   |        |      |        |
|            |          |               |        |       |       |   |        |      |        |
|            |          |               |        |       |       |   |        |      |        |

# 2-ая Рыболовов, ул.

Протяженность по кадастровому паспорту, км – 0,589

Категорийность дороги – Хозяйственный проезд

Количество полос:

минимальное – 1

максимальное – 1

Элементы обустройства:

Знаки дорожные:

установлено, шт. – 0

требуется установить, шт. – 0

перенесено, шт. – 0

Светофорные объекты:

существующие, шт. – 0


проектируемые, шт. – 0

Наличие искусственного освещения – Есть

Автобусные остановки:

существующие, шт. – 0

проектируемые, шт. – 0

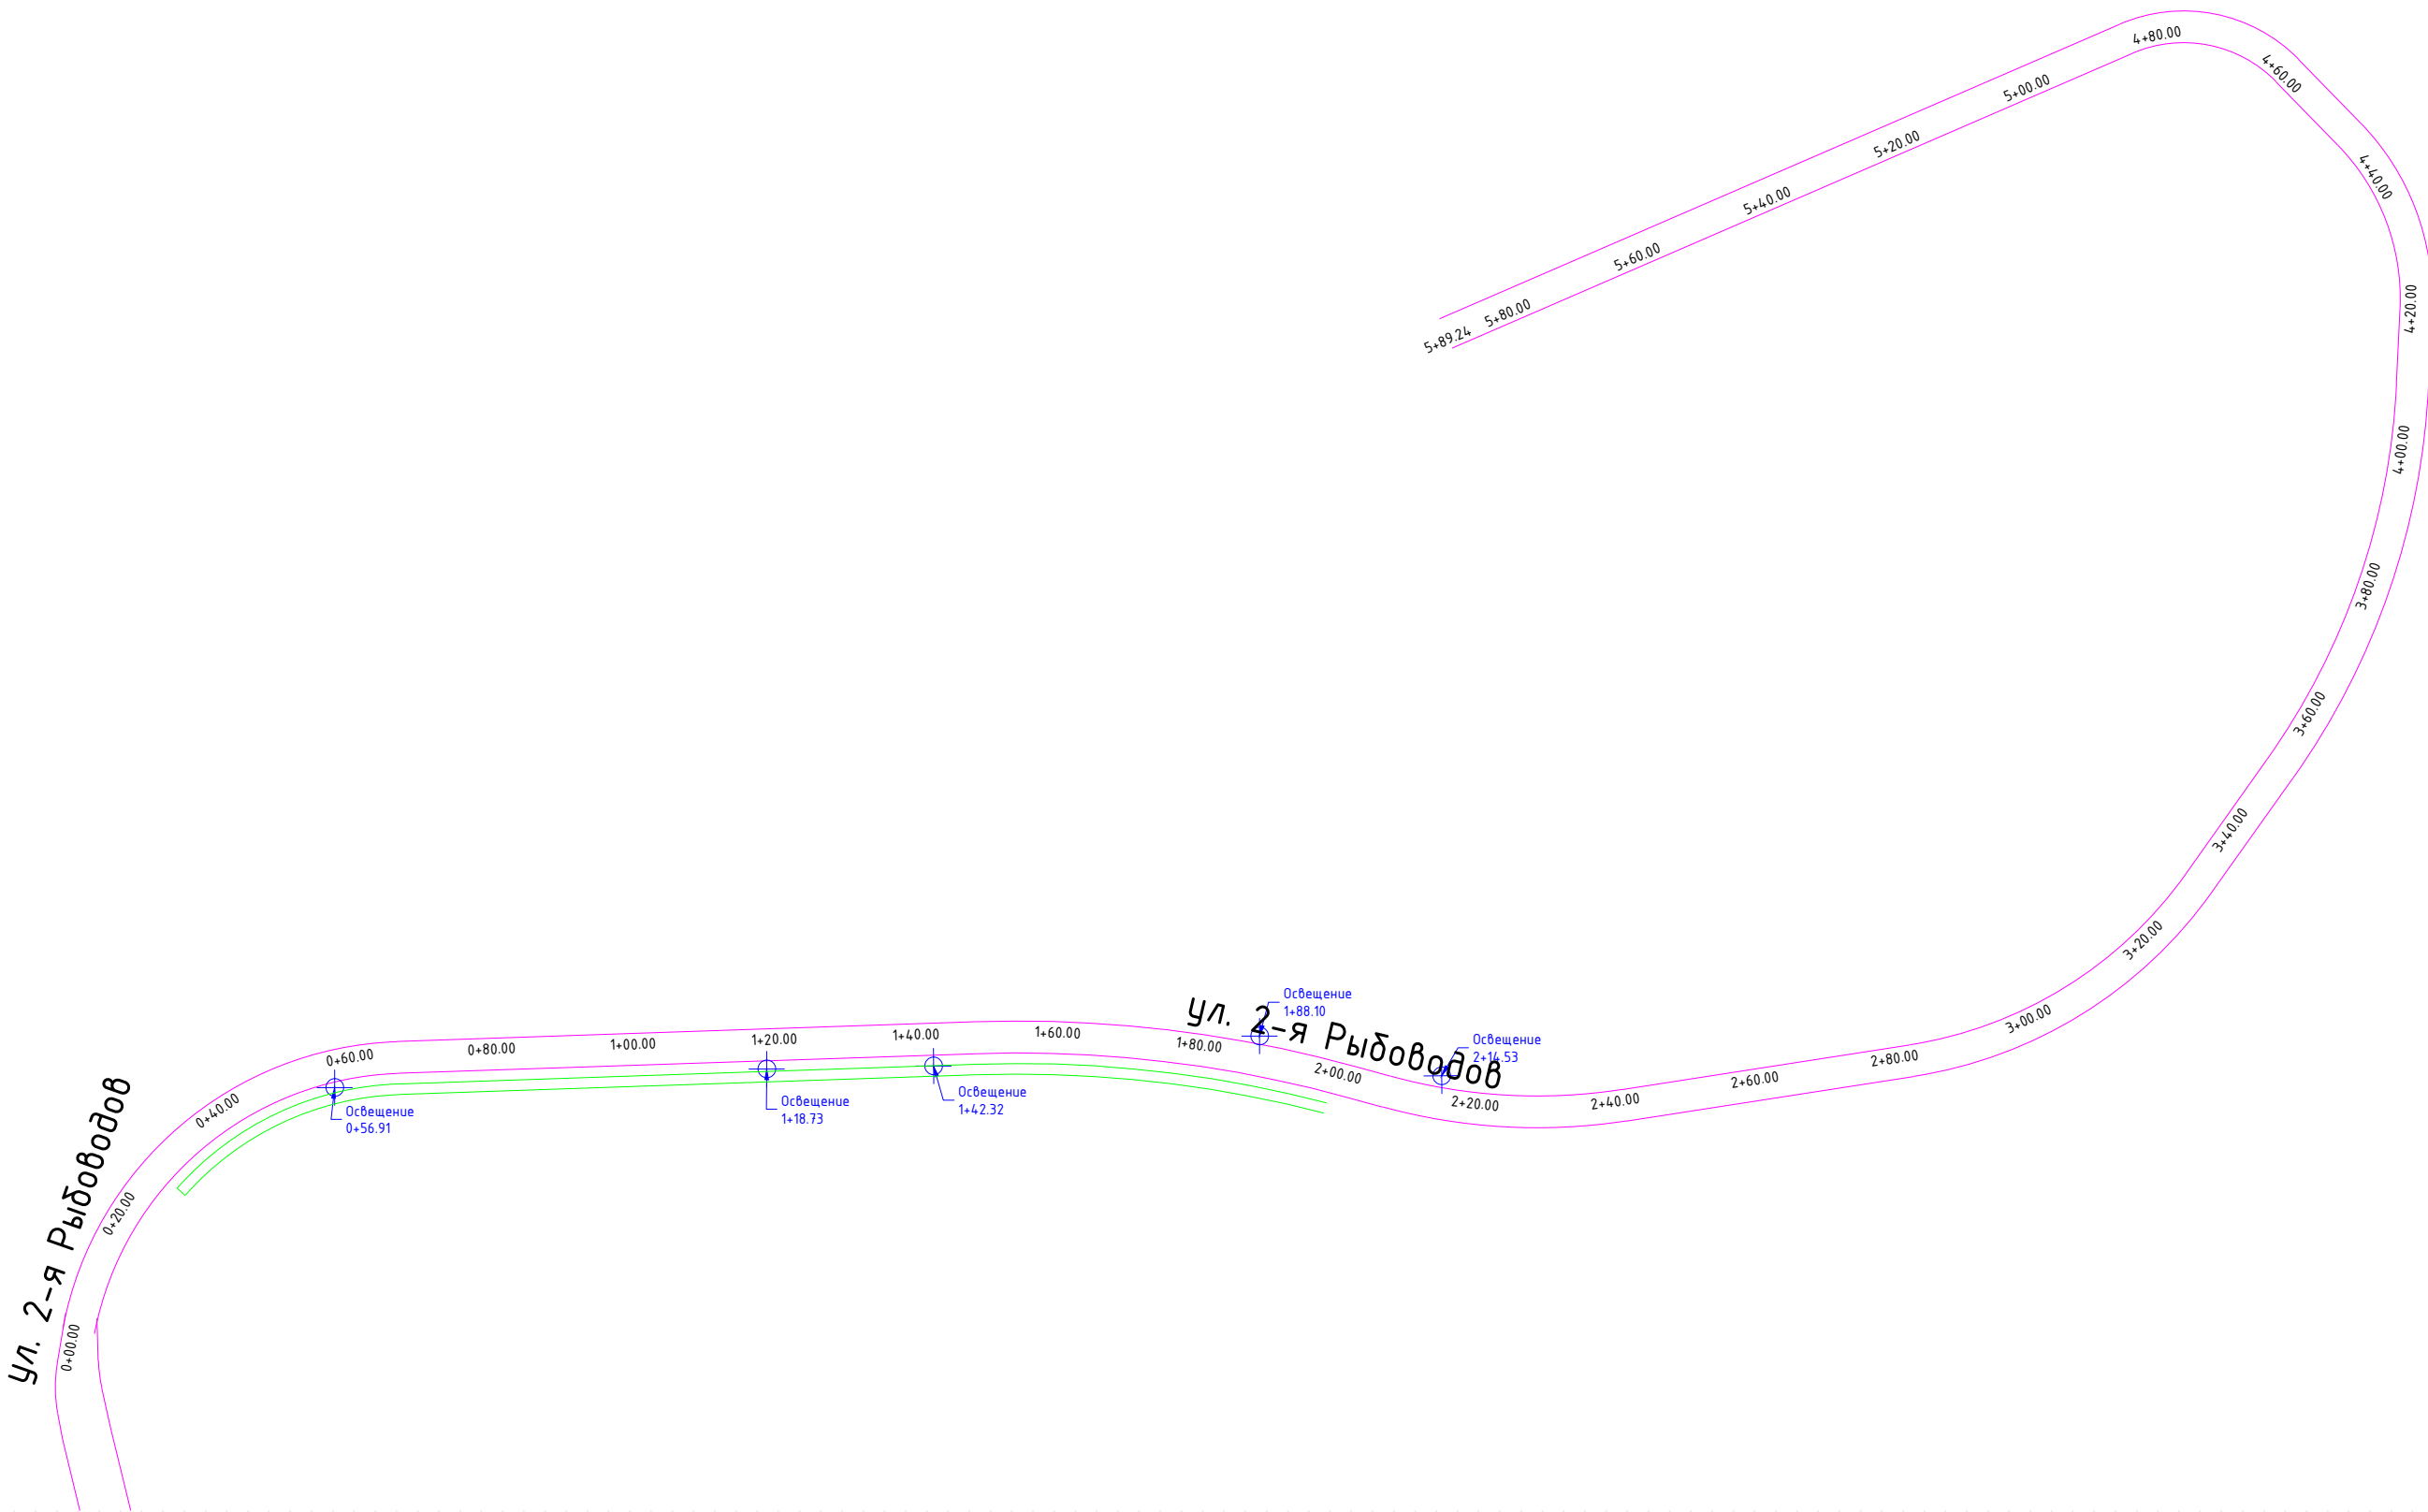

Примечание:

- Граница гравийного покрытия
- Граница усовершенствованного покрытия
- Граница тротуара
- Пешеходное ограждение
- Фактически установленное дорожное ограждение
- Проектируемое Дорожное ограждение
- Сооружения инженерные

- 2.1 (сущ.) Фактически установленный дорожный знак
- 2.1 (нов.) Проектируемый дорожный знак
- 2.1 (пер.) Перемещаемый дорожный знак

|            |          |               |        |       |       |   |        |      |        |
|------------|----------|---------------|--------|-------|-------|---|--------|------|--------|
|            |          |               |        |       |       | Проект организации дорожного движения на автомобильные дороги общего пользования местного значения Сосновского муниципального образования |        |      |        |
|            |          |               |        |       |       |   |        |      |        |
| Изм.       | Кол. уч. | Лист          | N док. | Подп. | Дата  | ул. 2-ая Рыболовов   | Стадия | Лист | Листов |
| Разработал |          | Луньков Ф.В.  |        |       | 10.16 |   | П      | 1    | 1      |
| ГИП        |          | Гайдуков А.Н. |        |       | 10.16 | ООО "ИВЦ Энергоактив"   |        |      |        |
|            |          |               |        |       |       |   |        |      |        |
|            |          |               |        |       |       |   |        |      |        |

# Тракторная, ул.

Протяженность, км – 0,215

Категоричность дороги – Второстепенная улица

Количество полос:

минимальное – 2

максимальное – 2

Элементы обустройства:

Знаки дорожные:

установлено, шт. – 0

требуется установить, шт. – 2

перенесено, шт. – 0

Светофорные объекты:

существующие, шт. – 0


проектируемые, шт. – 0

Наличие искусственного освещения – Есть

Автобусные остановки:

существующие, шт. – 0

проектируемые, шт. – 0

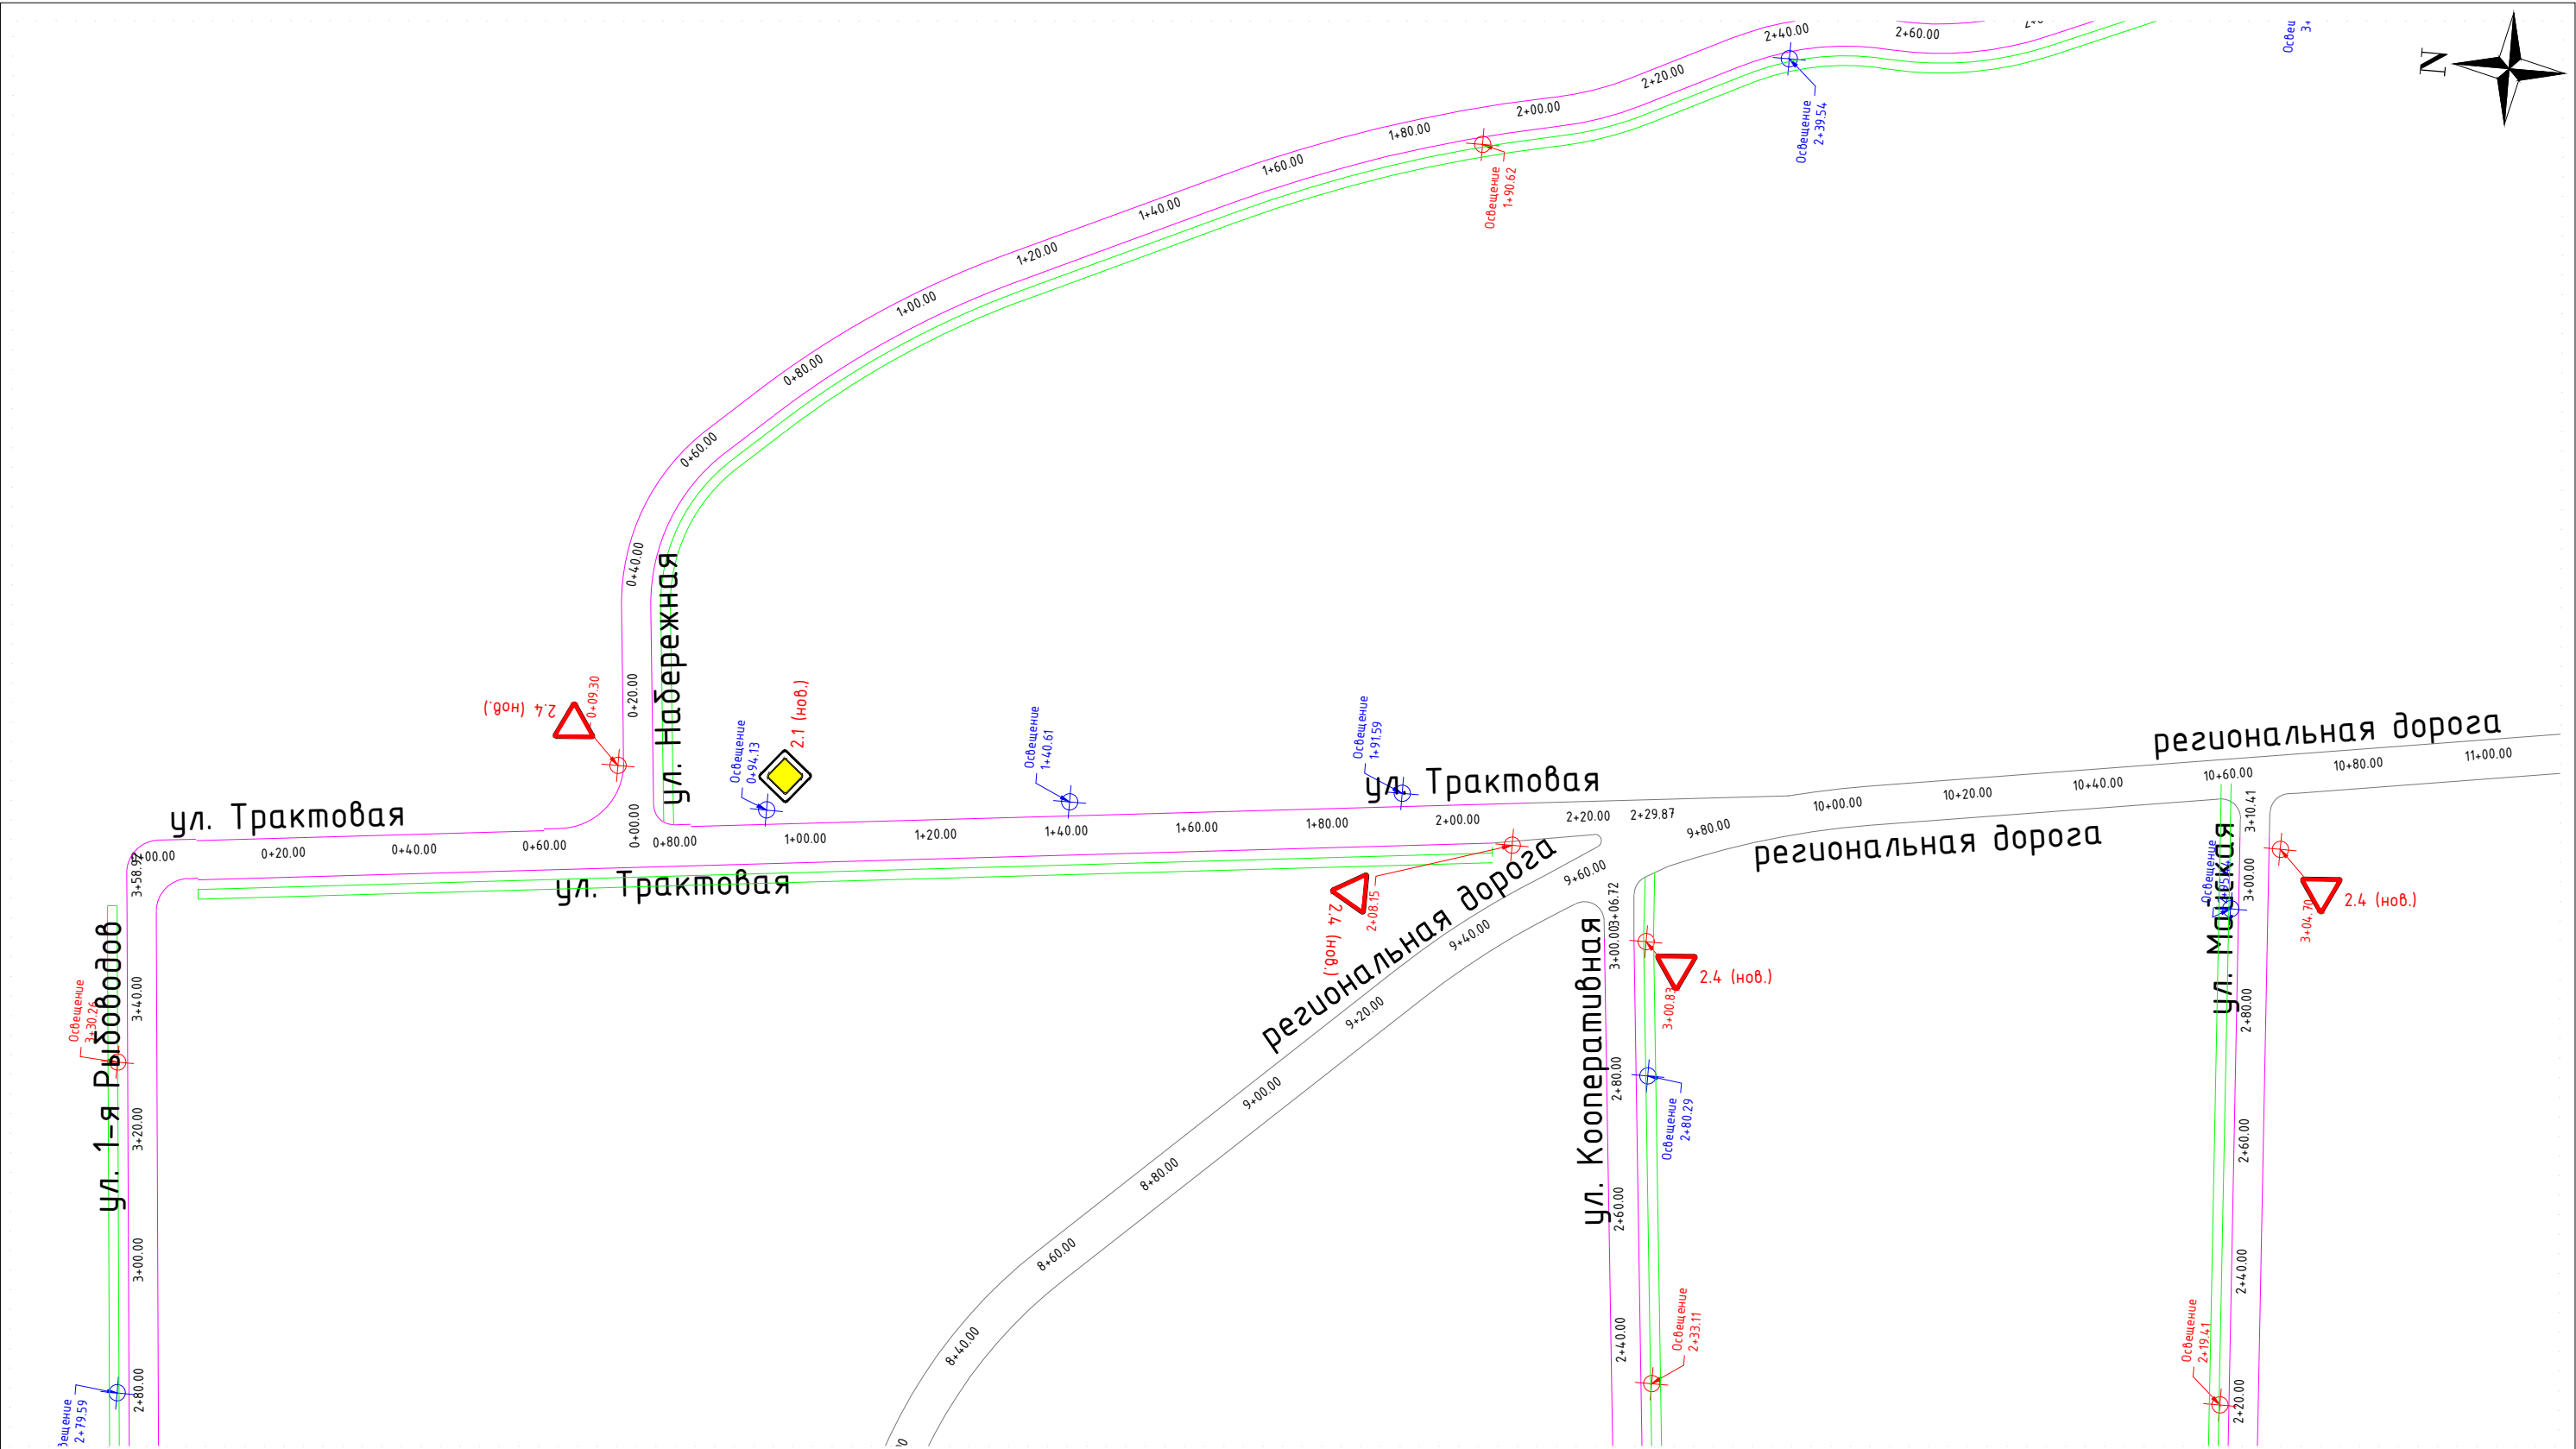

Примечание:

- Граница гравийного покрытия
- Граница усовершенствованного покрытия
- Граница тротуара
- Пешеходное ограждение
- Фактически установленное дорожное ограждение
- Проектируемое Дорожное ограждение
- Сооружения инженерные

- 2.1 (сущ.) Фактически установленный дорожный знак
- 2.1 (нов.) Проектируемый дорожный знак
- 2.1 (пер.) Перемещаемый дорожный знак

|            |          |               |        |                 |       |   |        |      |        |
|------------|----------|---------------|--------|-----------------|-------|---|--------|------|--------|
|            |          |               |        |                 |       | Проект организации дорожного движения на автомобильные дороги общего пользования местного значения Сосновского муниципального образования |        |      |        |
| Изм.       | Кол. уч. | Лист          | N док. | Подп.           | Дата  | ул. Трактовая   | Стадия | Лист | Листов |
| Разработал |          | Луньков Ф.В.  |        | <i>Луньков</i>  | 10.16 |   | П      | 1    | 1      |
| ГИП        |          | Гайдуков А.Н. |        | <i>Гайдуков</i> | 10.16 | ООО "ИВЦ Энергоактив"   |        |      |        |
|            |          |               |        |                 |       |   |        |      |        |
|            |          |               |        |                 |       |   |        |      |        |
|            |          |               |        |                 |       |   |        |      |        |

# Набережная, ул.

Протяженность по кадастровому паспорту, км – 0,898

Категоричность дороги – Хозяйственный проезд

Количество полос:

минимальное – 1

максимальное – 1

Элементы обустройства:

Знаки дорожные:

установлено, шт. – 1

требуется установить, шт. – 2

перенесено, шт. – 0

Светофорные объекты:

существующие, шт. – 0


проектируемые, шт. – 0

Наличие искусственного освещения – Есть

Автобусные остановки:

существующие, шт. – 0

проектируемые, шт. – 0


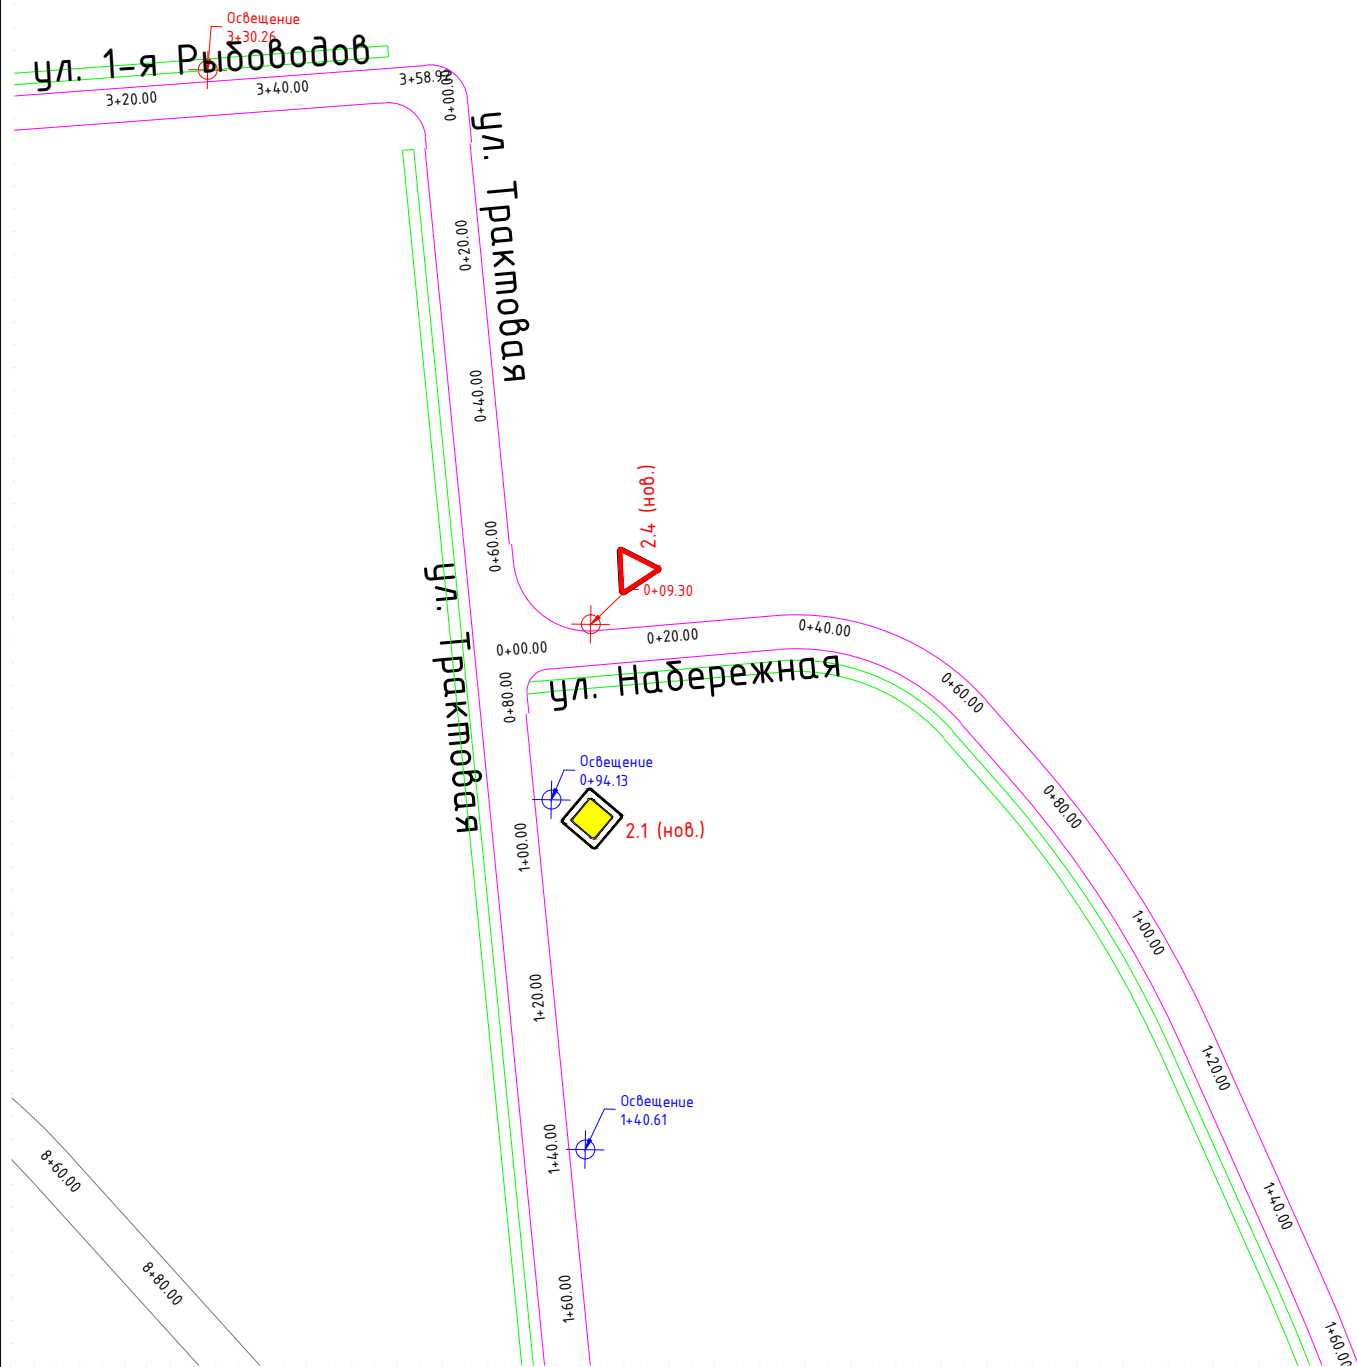


Примечание:

- Граница гравийного покрытия
- Граница усовершенствованного покрытия
- Граница тротуара
- Пешеходное ограждение
- Фактически установленное дорожное ограждение
- Проектируемое Дорожное ограждение
- Сооружения инженерные

- 2.1 (сущ.) Фактически установленный дорожный знак
- 2.1 (нов.) Проектируемый дорожный знак
- 2.1 (пер.) Перемещаемый дорожный знак

|            |          |               |        |       |       |   |        |      |        |
|------------|----------|---------------|--------|-------|-------|---|--------|------|--------|
|            |          |               |        |       |       | Проект организации дорожного движения на автомобильные дороги<br>общего пользования местного значения Сосновского муниципального образования |        |      |        |
|            |          |               |        |       |       |   |        |      |        |
| Изм.       | Кол. уч. | Лист          | N док. | Подп. | Дата  | ул. Набережная   | Стадия | Лист | Листов |
| Разработал |          | Луньков Ф.В.  |        |       | 10.16 |   | П      | 1    | 3      |
| ГИП        |          | Гайдуков А.Н. |        |       | 10.16 | ООО "ИВЦ Энергоактив"   |        |      |        |
|            |          |               |        |       |       |   |        |      |        |
|            |          |               |        |       |       |   |        |      |        |

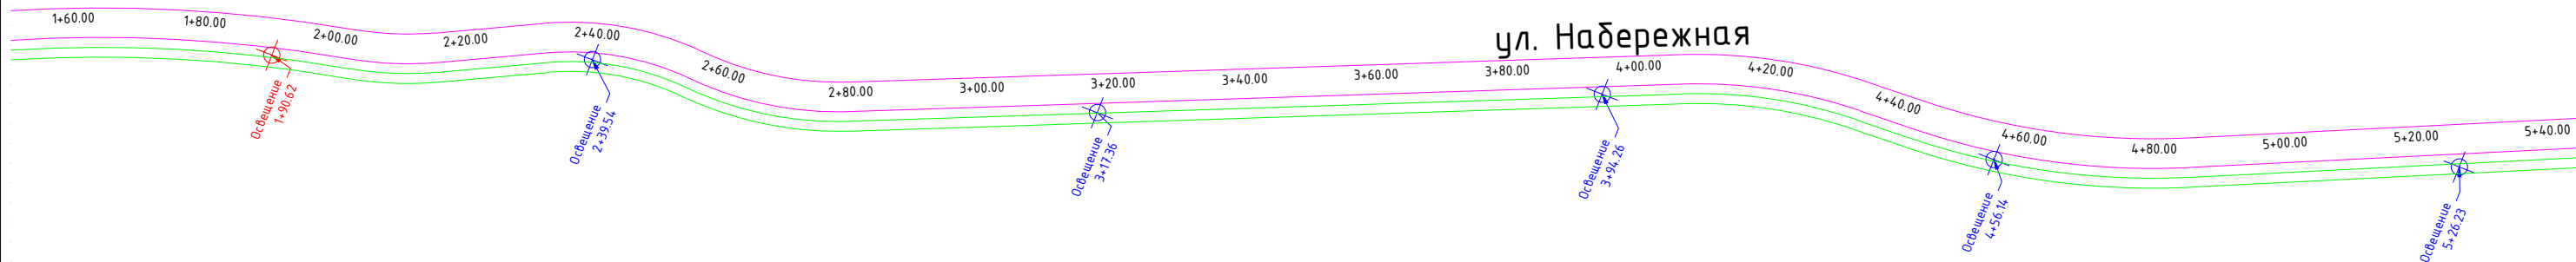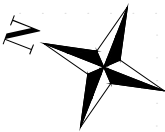

Х Т

Примечание:

- Граница гравийного покрытия
- Граница усовершенствованного покрытия
- Граница тротуара
- Пешеходное ограждение
- Фактически установленное дорожное ограждение
- Проектируемое Дорожное ограждение
- Сооружения инженерные

- 2.1 (сущ.) Фактически установленный дорожный знак
- 2.1 (нов.) Проектируемый дорожный знак
- 2.1 (пер.) Перемещаемый дорожный знак

|            |          |               |        |       |       |   |                       |      |        |
|------------|----------|---------------|--------|-------|-------|---|-----------------------|------|--------|
|            |          |               |        |       |       | Проект организации дорожного движения на автомобильные дороги общего пользования местного значения Сосновского муниципального образования |                       |      |        |
|            |          |               |        |       |       |   |                       |      |        |
| Изм.       | Кол. уч. | Лист          | N док. | Подп. | Дата  | ул. Набережная   | Стадия                | Лист | Листов |
| Разработал |          | Луньков Ф.В.  |        |       | 10.16 |   | П                     | 2    | 3      |
| ГИП        |          | Гайдуков А.Н. |        |       | 10.16 |   | ООО "ИВЦ Энергоактив" |      |        |
|            |          |               |        |       |       |   |                       |      |        |
|            |          |               |        |       |       |   |                       |      |        |



# Первомайская, ул.

Протяженность по кадастровому паспорту, км – 0,459

Категорийность дороги – Хозяйственный проезд

Количество полос:

минимальное – 1

максимальное – 1

Элементы обустройства:

Знаки дорожные:

установлено, шт. – 0

требуется установить, шт. – 4

перенесено, шт. – 0

Светофорные объекты:

существующие, шт. – 0


проектируемые, шт. – 0

Наличие искусственного освещения – Есть

Автобусные остановки:

существующие, шт. – 0

проектируемые, шт. – 0

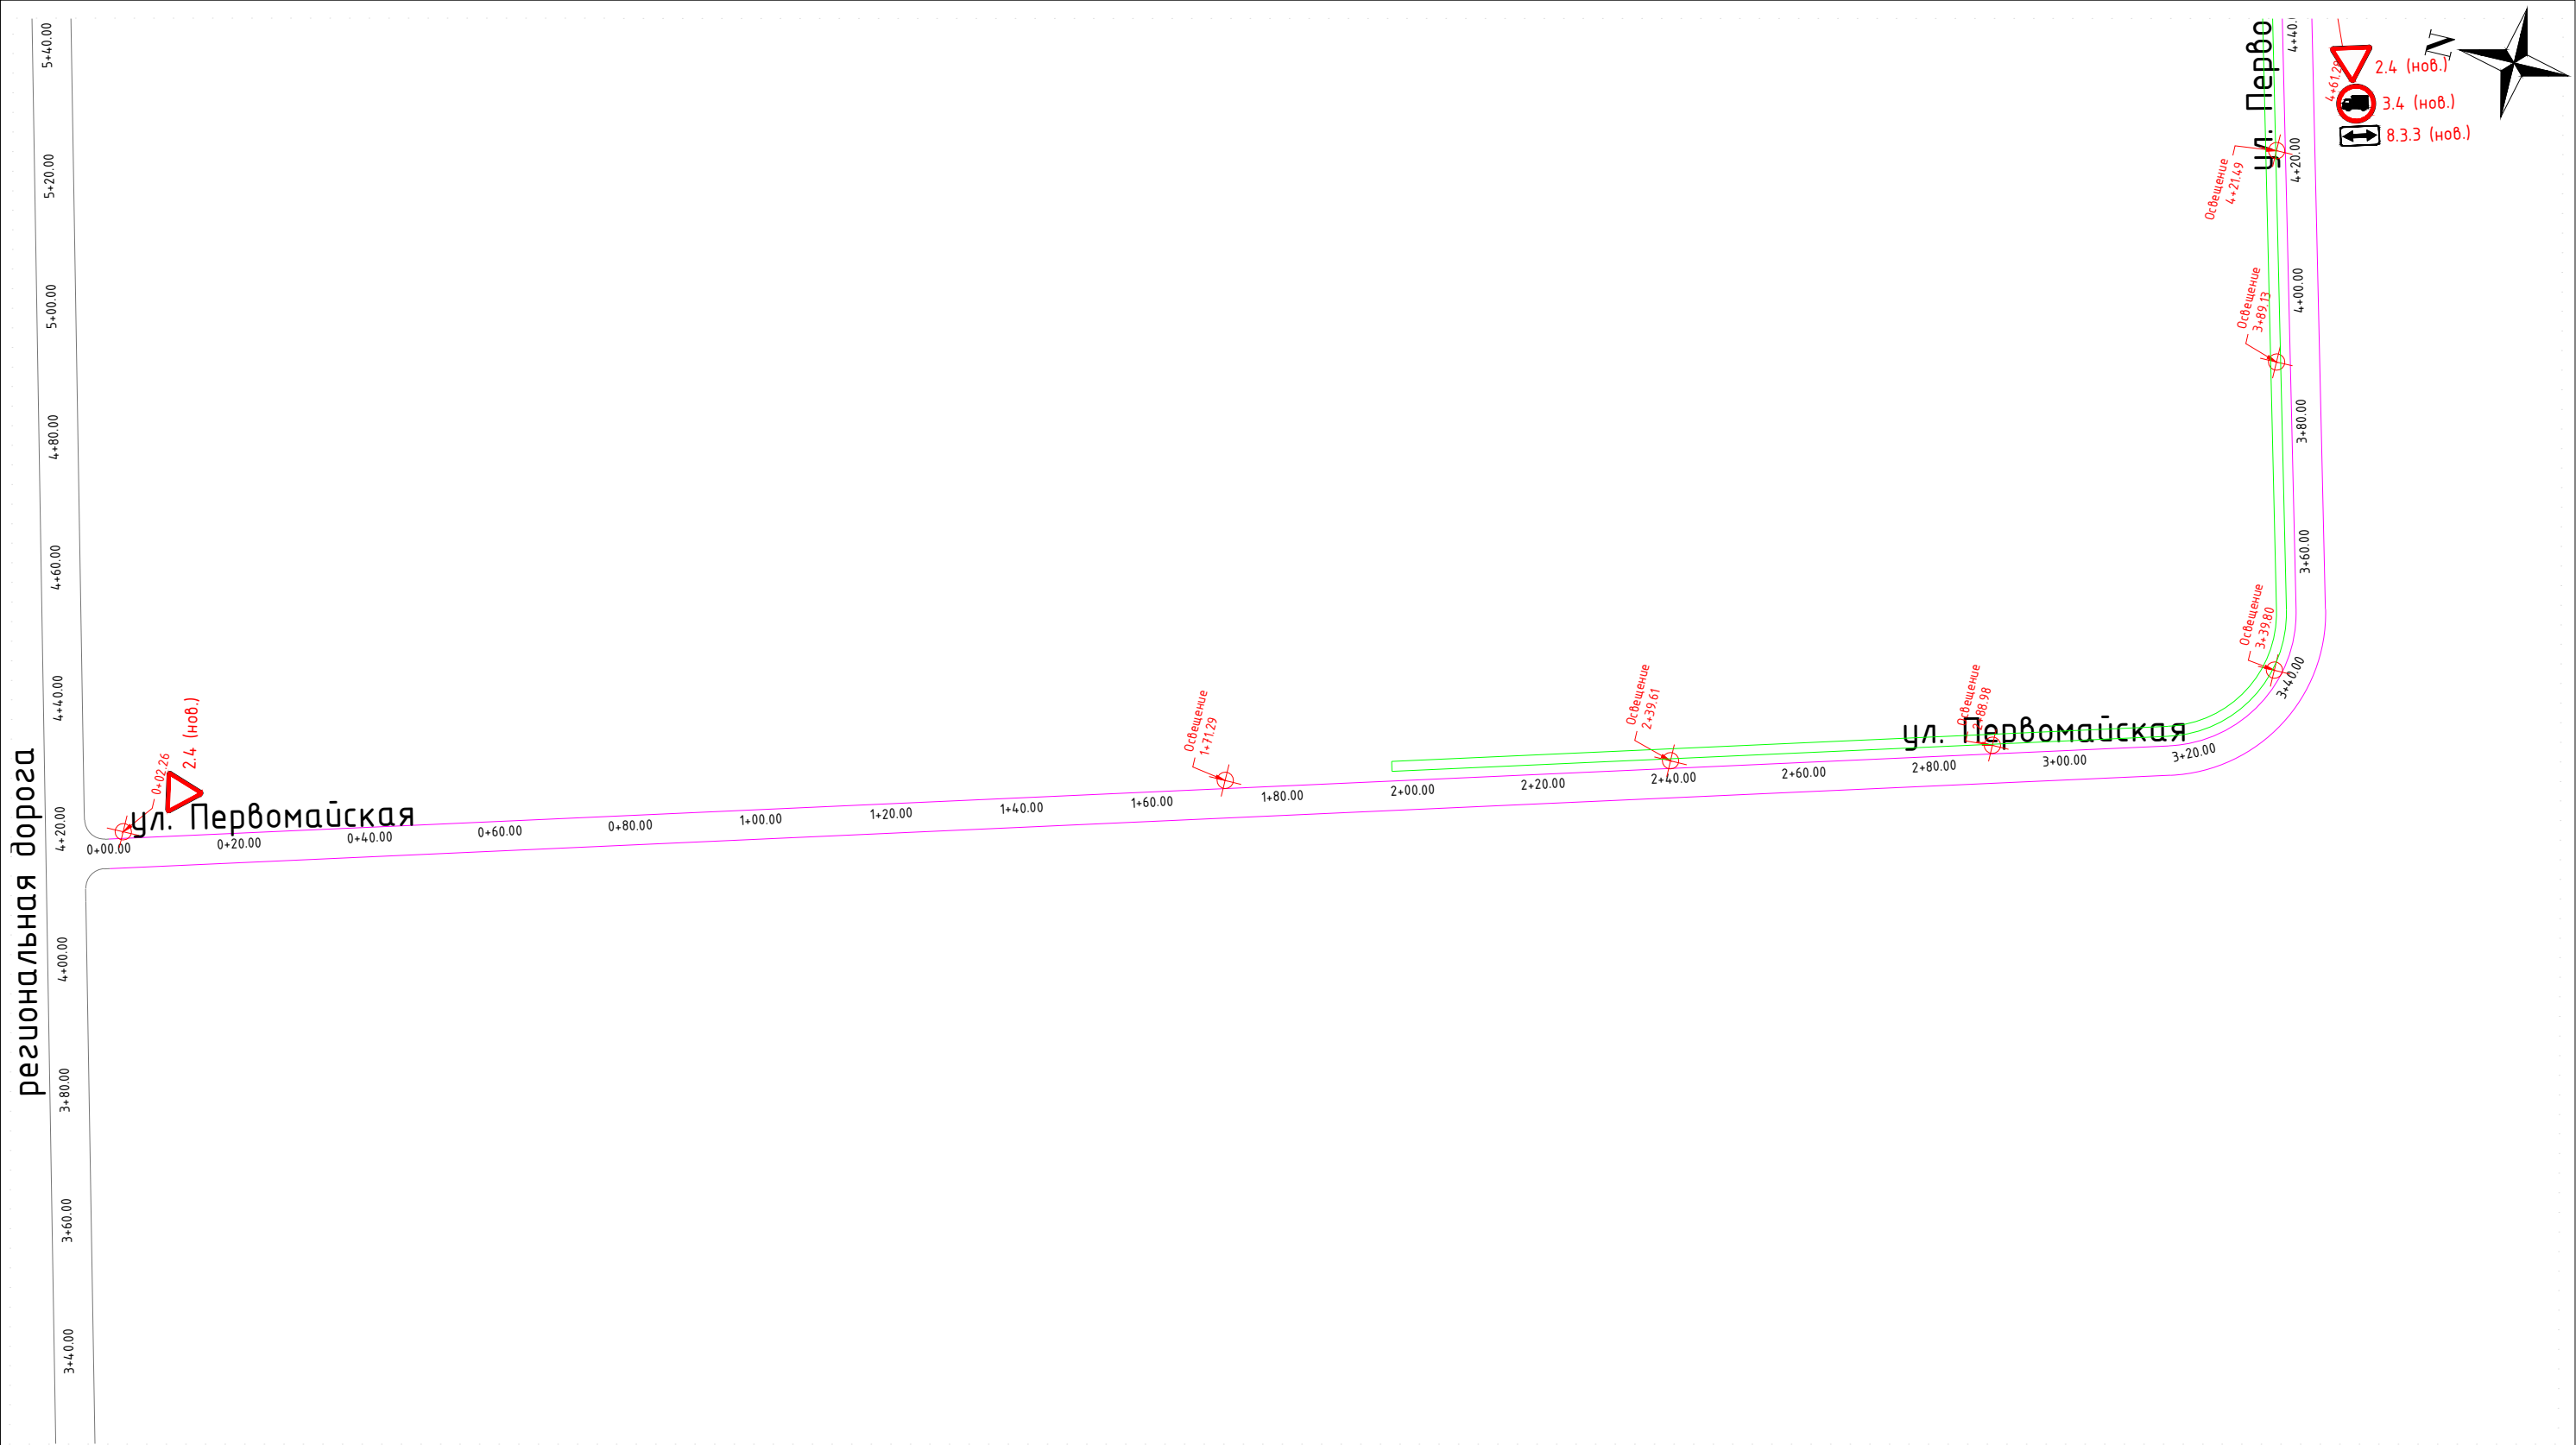


Примечание:

- Граница гравийного покрытия
- Граница усовершенствованного покрытия
- Граница тротуара
- Пешеходное ограждение
- Фактически установленное дорожное ограждение
- Проектируемое Дорожное ограждение
- Сооружения инженерные

- Фактически установленный дорожный знак
- Проектируемый дорожный знак
- Перемещаемый дорожный знак

|            |          |               |        |                 |       |   |        |      |        |
|------------|----------|---------------|--------|-----------------|-------|---|--------|------|--------|
|            |          |               |        |                 |       | Проект организации дорожного движения на автомобильные дороги общего пользования местного значения Сосновского муниципального образования |        |      |        |
| Изм.       | Кол. уч. | Лист          | N док. | Подп.           | Дата  | ул. Первомайская   | Стадия | Лист | Листов |
| Разработал |          | Луньков Ф.В.  |        | <i>Луньков</i>  | 10.16 |   | П      | 1    | 2      |
| ГИП        |          | Гайдуков А.Н. |        | <i>Гайдуков</i> | 10.16 | ООО "ИВЦ Энергоактив"   |        |      |        |
|            |          |               |        |                 |       |   |        |      |        |
|            |          |               |        |                 |       |   |        |      |        |
|            |          |               |        |                 |       |   |        |      |        |

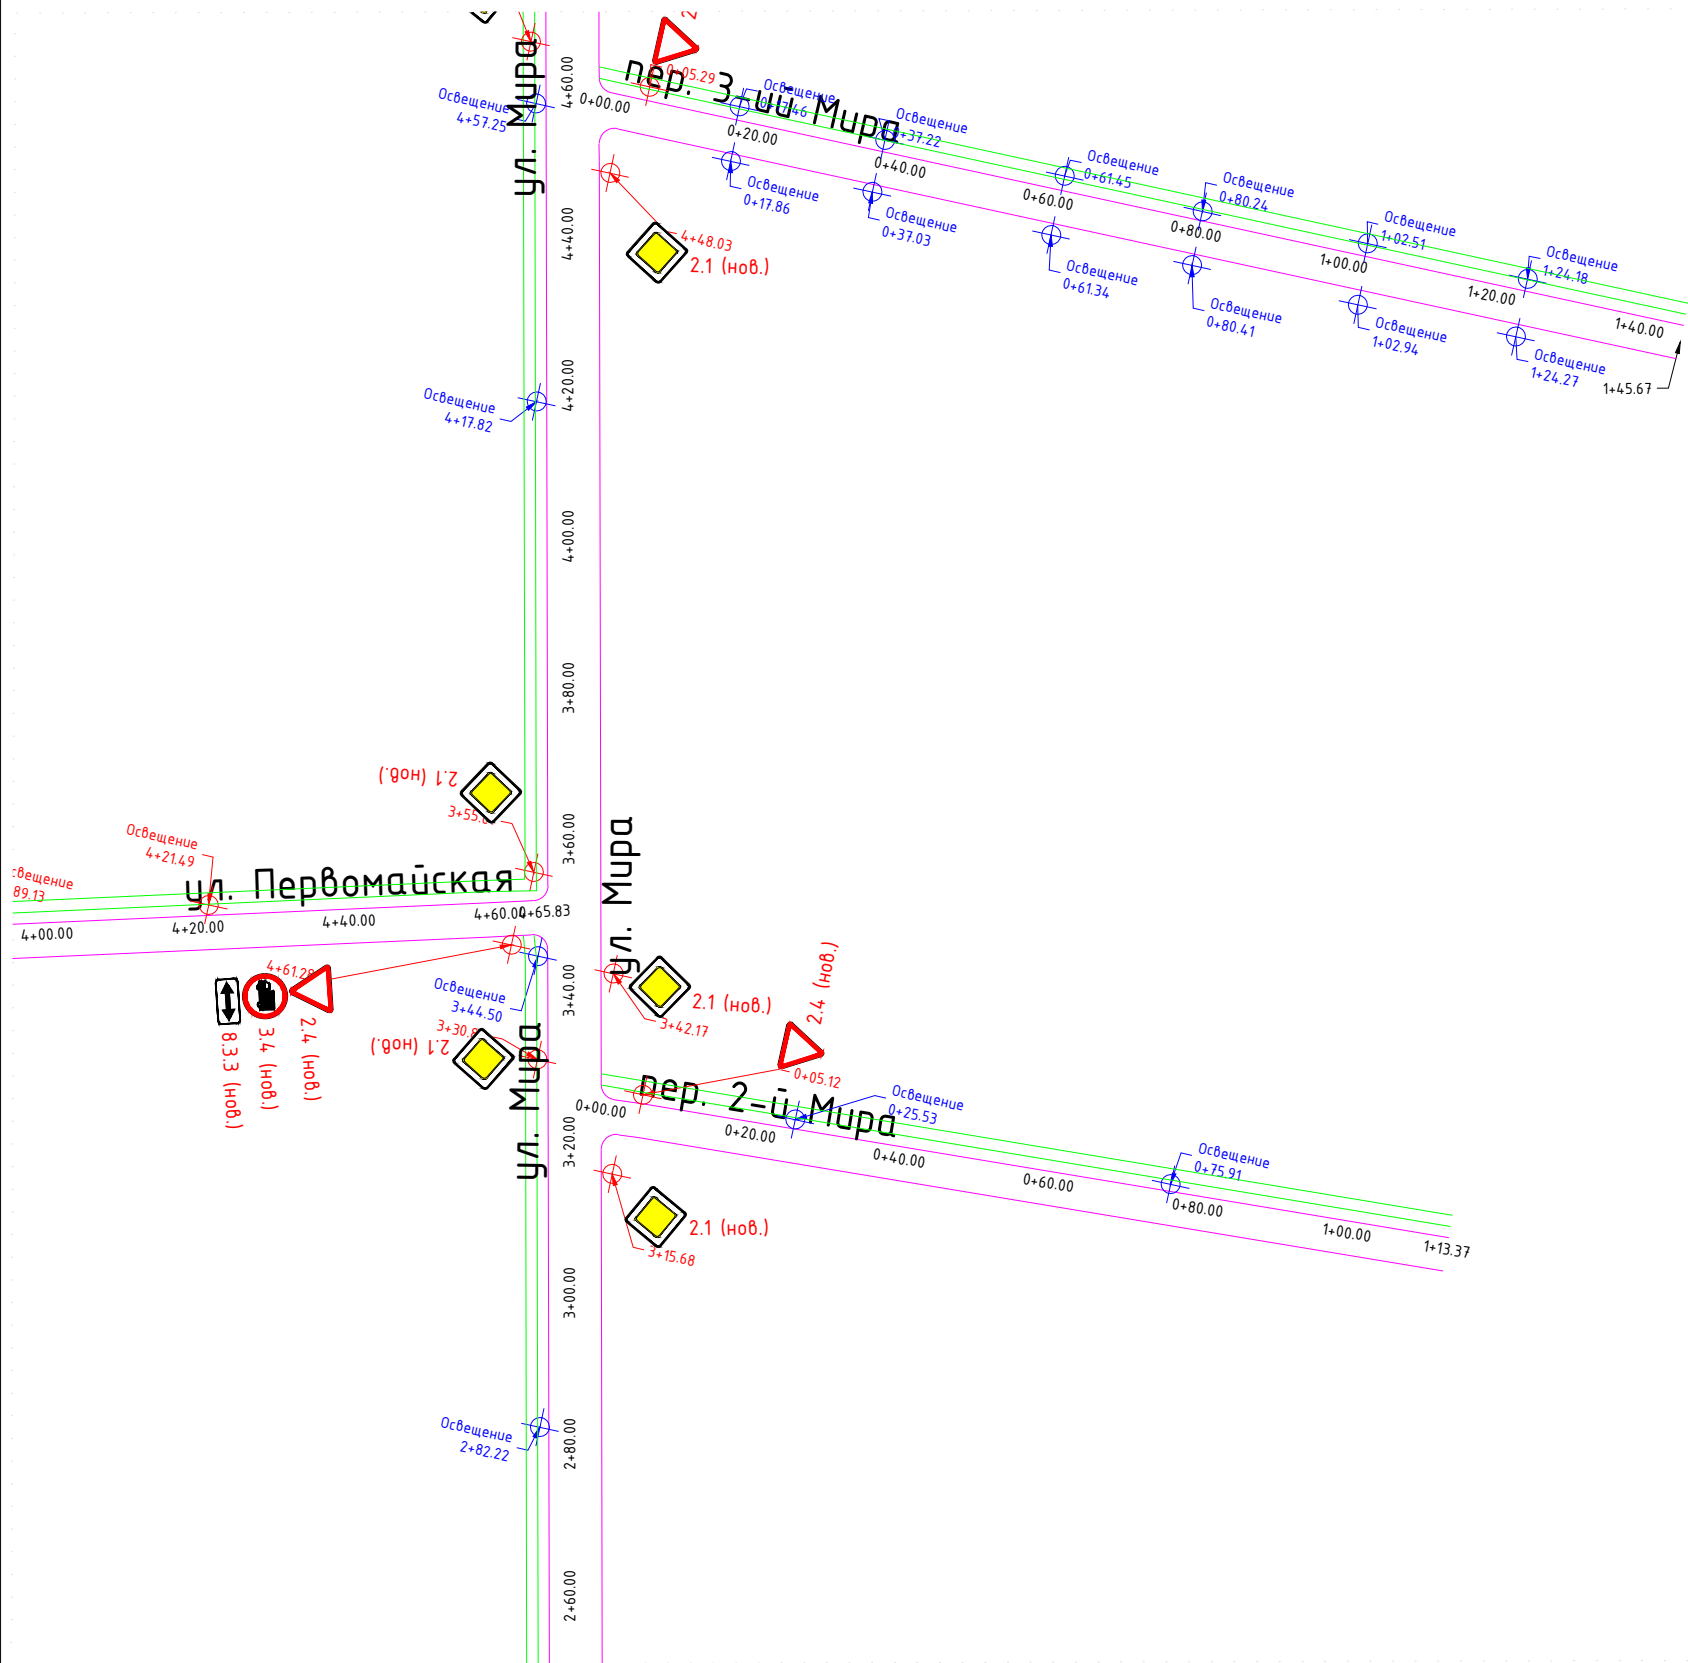

Примечание:

- Граница гравийного покрытия
- Граница усовершенствованного покрытия
- Граница тротуара
- Пешеходное ограждение
- Фактически установленное дорожное ограждение
- Проектируемое Дорожное ограждение
- Сооружения инженерные

- 2.1 (сущ.) Фактически установленный дорожный знак
- 2.1 (нов.) Проектируемый дорожный знак
- 2.1 (пер.) Перемещаемый дорожный знак

|            |          |               |        |       |       |   |        |      |        |
|------------|----------|---------------|--------|-------|-------|---|--------|------|--------|
|            |          |               |        |       |       | Проект организации дорожного движения на автомобильные дороги общего пользования местного значения Сосновского муниципального образования |        |      |        |
| Изм.       | Кол. уч. | Лист          | N док. | Подп. | Дата  | ул. Первомайская   | Стадия | Лист | Листов |
| Разработал |          | Луньков Ф.В.  |        |       | 10.16 |   | П      | 2    | 2      |
| ГИП        |          | Гайдуков А.Н. |        |       | 10.16 | ООО "ИВЦ Энергоактив"   |        |      |        |
|            |          |               |        |       |       |   |        |      |        |
|            |          |               |        |       |       |   |        |      |        |
|            |          |               |        |       |       |   |        |      |        |

# Кооперативная, ул.

Протяженность по кадастровому паспорту, км – 0,315

Категорийность дороги – Хозяйственный проезд

Количество полос:

минимальное – 1

максимальное – 1

Элементы обустройства:

Знаки дорожные:

установлено, шт. – 0

требуется установить, шт. – 4

перенесено, шт. – 0

Светофорные объекты:

существующие, шт. – 0


проектируемые, шт. – 0

Наличие искусственного освещения – Есть

Автобусные остановки:

существующие, шт. – 0

проектируемые, шт. – 0

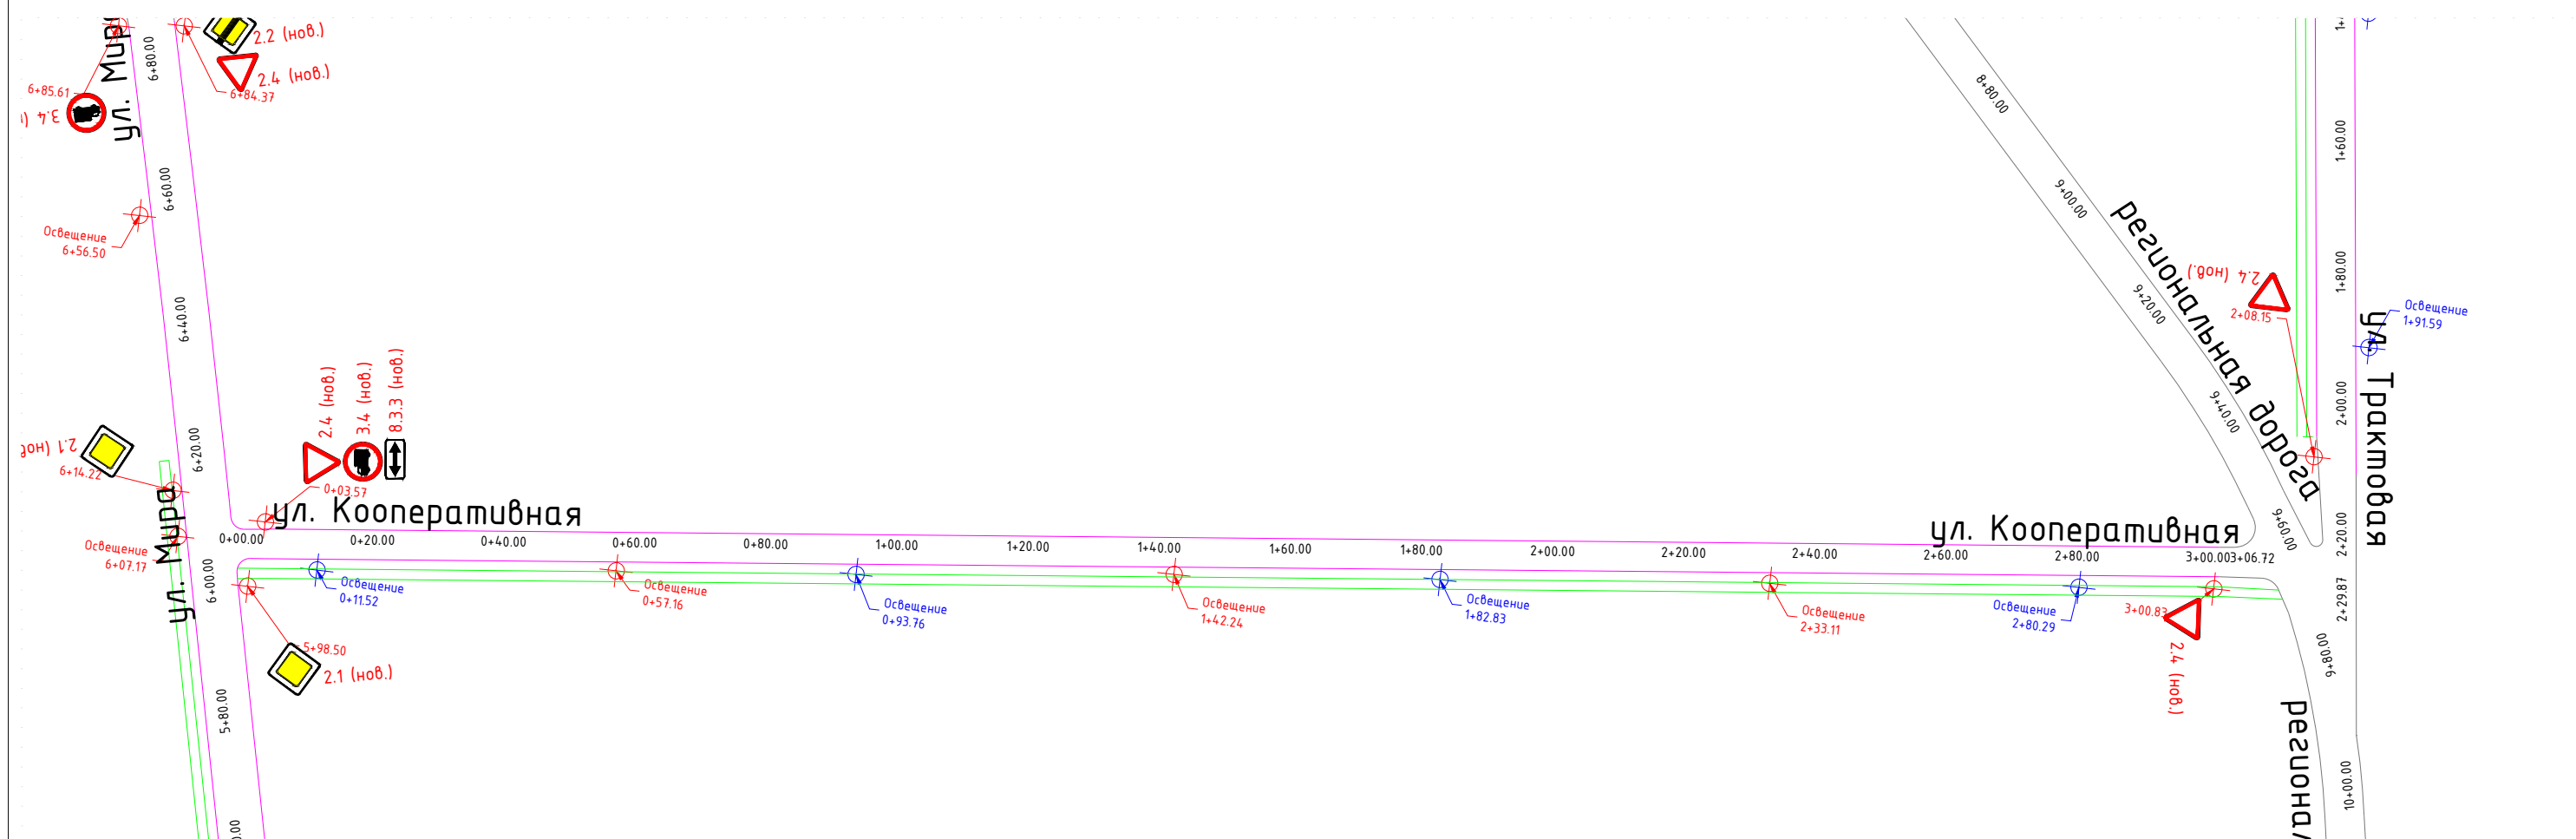

-  Граница гравийного покрытия
-  Граница усовершенствованного покрытия
-  Граница тротуара
-  Пешеходное ограждение
-  Фактически установленное дорожное ограждение
-  Проектируемое Дорожное ограждение
-  Сооружения инженерные

|            |          |               |        |                                                                                       |       |   |                       |      |        |
|------------|----------|---------------|--------|---------------------------------------------------------------------------------------|-------|---|-----------------------|------|--------|
|            |          |               |        |                                                                                       |       | Проект организации дорожного движения на автомобильные дороги общего пользования местного значения Сосновского муниципального образования |                       |      |        |
|            |          |               |        |                                                                                       |       |   |                       |      |        |
|            |          |               |        |                                                                                       |       |   |                       |      |        |
| Изм.       | Кол. уч. | Лист          | N док. | Подп.                                                                                 | Дата  | ул. Кооперативная   | Стадия                | Лист | Листов |
| Разработал |          | Луныков Ф.В.  |        |  | 10.16 |   | П                     | 1    | 1      |
| ГИП        |          | Гайдуков А.Н. |        |  | 10.16 |   |                       |      |        |
|            |          |               |        |                                                                                       |       |   |                       |      |        |
|            |          |               |        |                                                                                       |       |   | ООО "ИВЦ Энергоактив" |      |        |
|            |          |               |        |                                                                                       |       |   |                       |      |        |
# Ма́йская, ул.

Протяженность по кадастровому паспорту, км – 0,310

Категори́нность дороги – Хозя́йственный проезд

Количество полос:

минимальное – 1

максимальное – 1

Элементы обустройства:

Знаки дорожные:

установлено, шт. – 0

требуется установить, шт. – 4

перенесено, шт. – 0

Светофорные объекты:

существующие, шт. – 0



проектируемые, шт. – 0

Наличие искусственного освещения – Есть

Автобусные остановки:

существующие, шт. – 0

проектируемые, шт. – 0

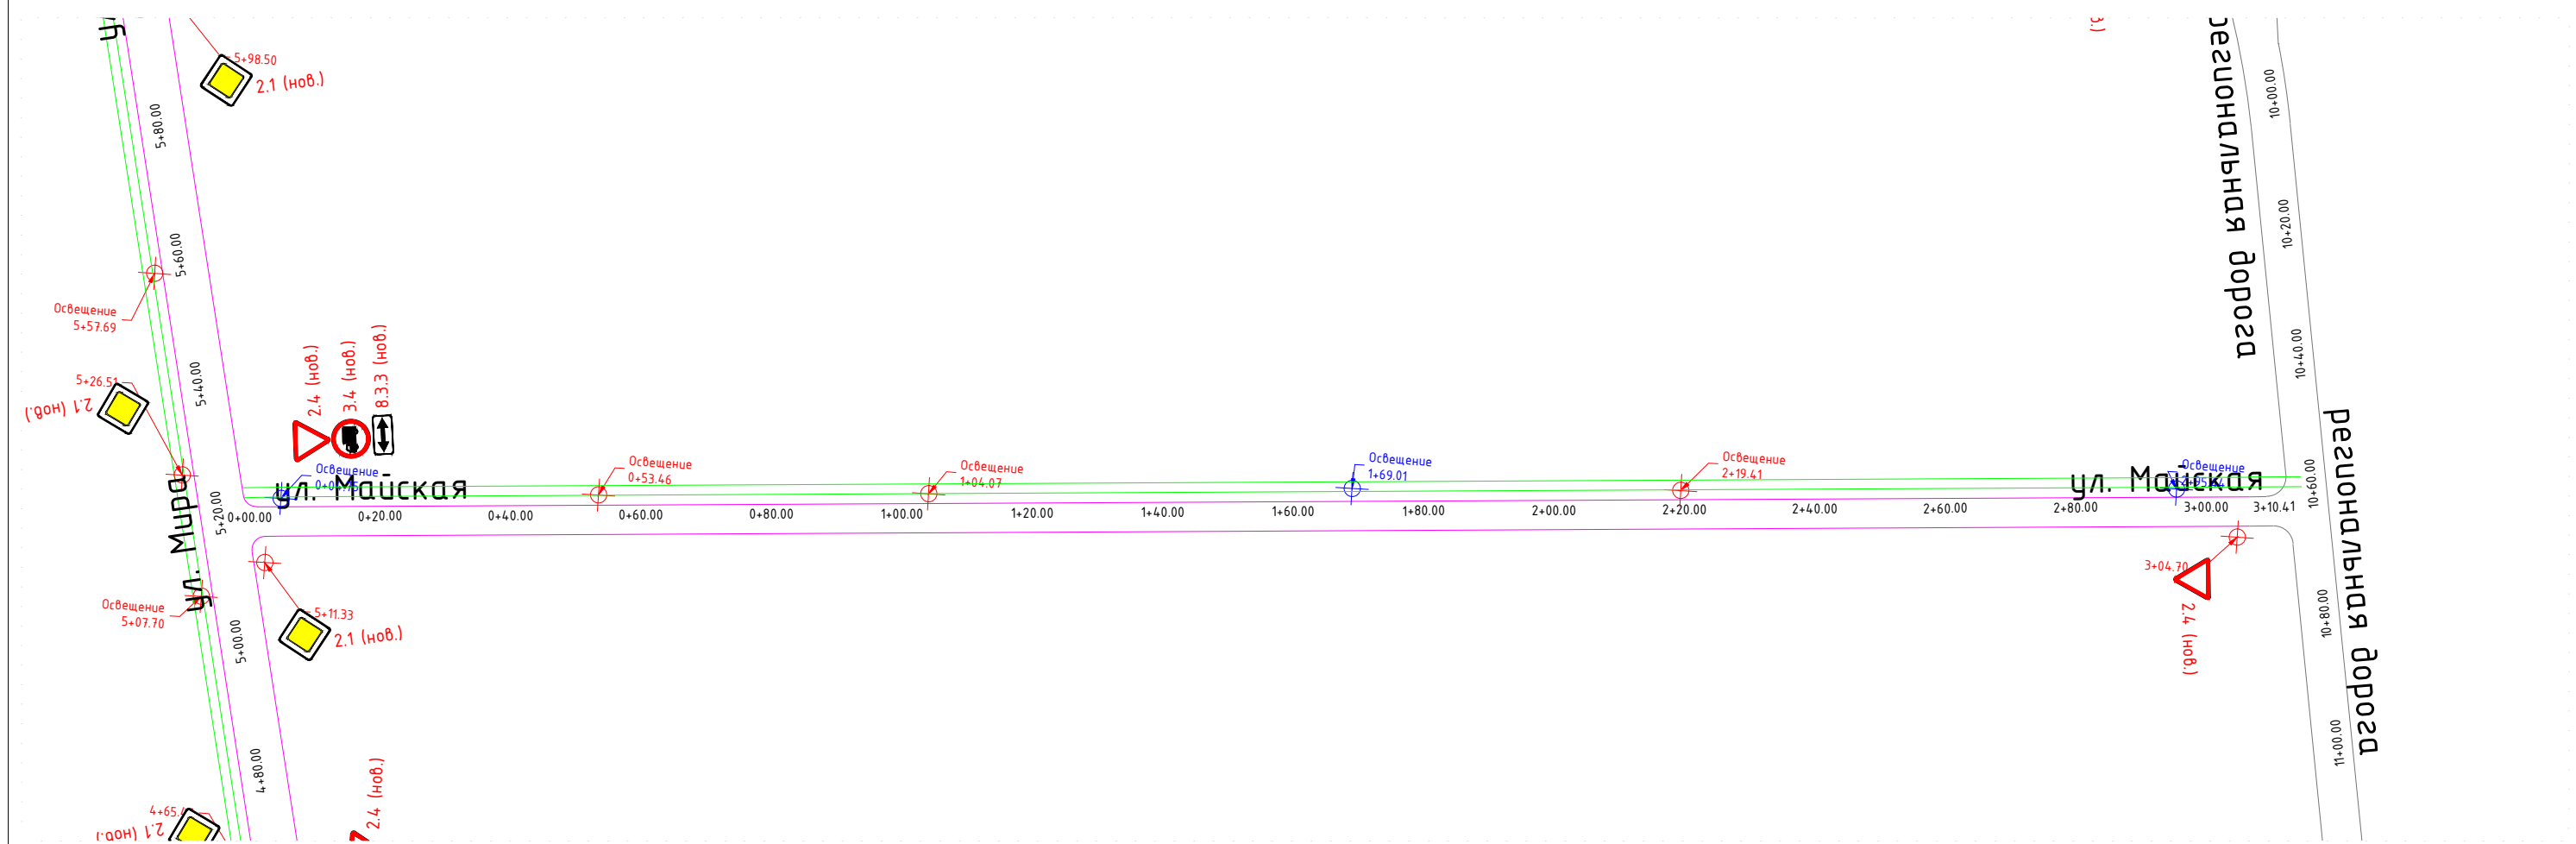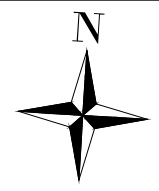

Примечание:

- Граница гравийного покрытия
- Граница усовершенствованного покрытия
- Граница тротуара
- Пешеходное ограждение
- Фактически установленное дорожное ограждение
- Проектируемое Дорожное ограждение
- Сооружения инженерные
- 2.1 (сущ.) Фактически установленный дорожный знак
- 2.1 (нов.) Проектируемый дорожный знак
- 2.1 (пер.) Перемещаемый дорожный знак

|            |          |               |        |       |       |   |  |        |      |
|------------|----------|---------------|--------|-------|-------|---|--|--------|------|
|            |          |               |        |       |       | Проект организации дорожного движения на автомобильные дороги общего пользования местного значения Сосновского муниципального образования |  |        |      |
| Изм.       | Кол. уч. | Лист          | N док. | Подп. | Дата  |   |  |        |      |
| Разработал |          | Луньков Ф.В.  |        |       | 10.16 | ул. Майская   |  | Стадия | Лист |
| ГИП        |          | Гайдуков А.Н. |        |       | 10.16 |   |  | П      | 1    |
|            |          |               |        |       |       | ООО "ИВЦ Энергоактив"   |  |        |      |
|            |          |               |        |       |       |   |  |        |      |

# 1-й Мира, пер.

Протяженность по кадастровому паспорту, км – 0,083

Категорийность дороги – Хозяйственный проезд

Количество полос:

минимальное – 1

максимальное – 1

Элементы обустройства:

Знаки дорожные:

установлено, шт. – 0

требуется установить, шт. – 1

перенесено, шт. – 0

Светофорные объекты:

существующие, шт. – 0


проектируемые, шт. – 0

Наличие искусственного освещения – Нет

Автобусные остановки:

существующие, шт. – 0

проектируемые, шт. – 0

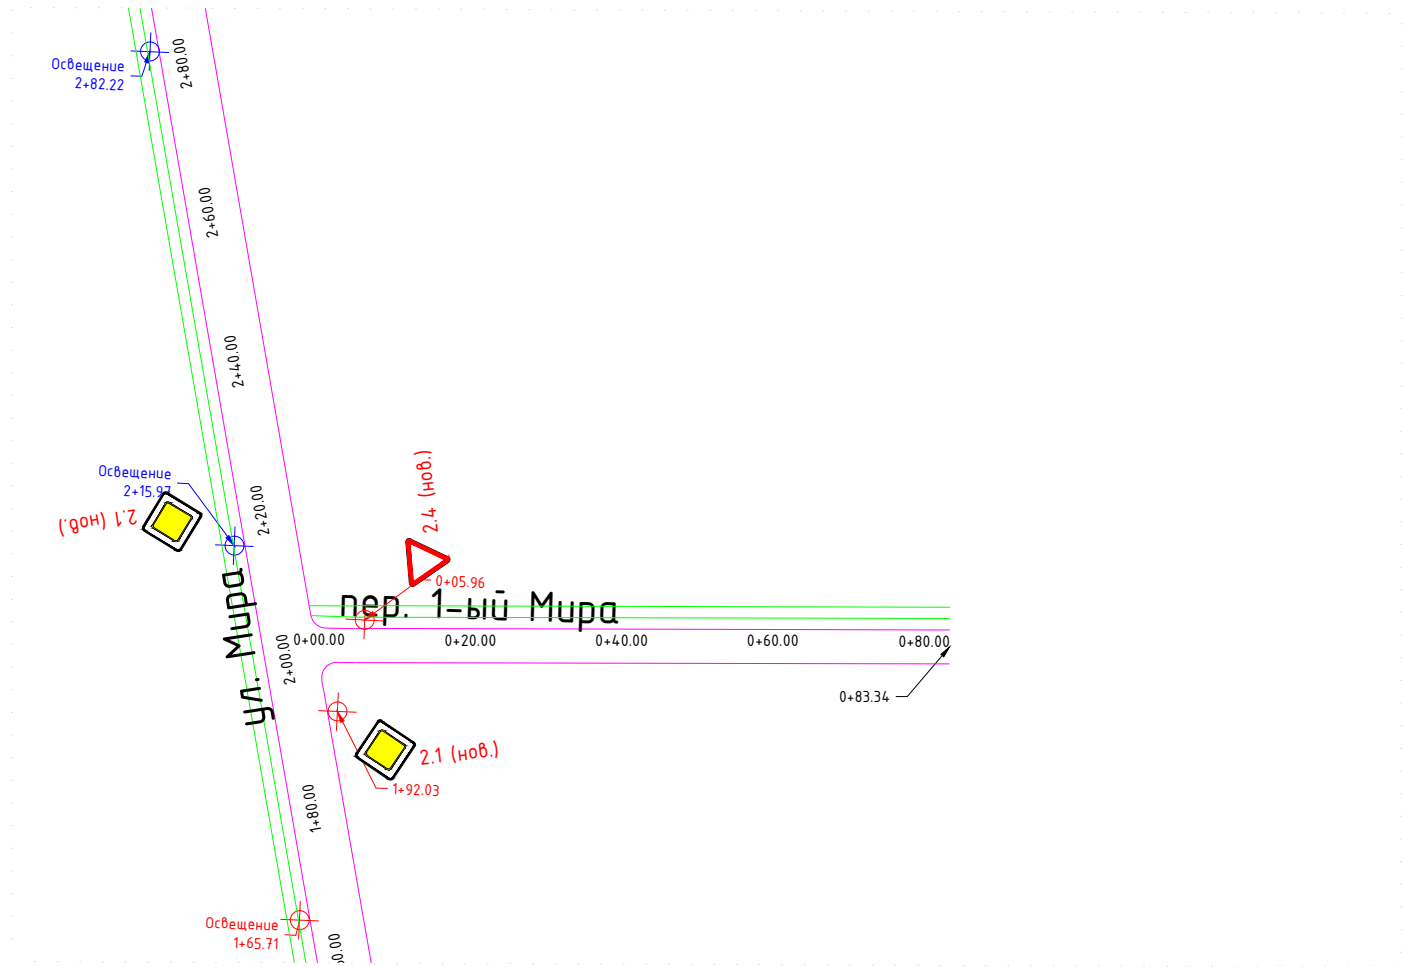

Примечание:

- Граница гравийного покрытия
- Граница усовершенствованного покрытия
- Граница тротуара
- Пешеходное ограждение
- Фактически установленное дорожное ограждение
- Проектируемое Дорожное ограждение
- Сооружения инженерные

- Фактически установленный дорожный знак
- Проектируемый дорожный знак
- Перемещаемый дорожный знак

|            |          |               |        |       |       |   |        |      |        |
|------------|----------|---------------|--------|-------|-------|---|--------|------|--------|
|            |          |               |        |       |       | Проект организации дорожного движения на автомобильные дороги общего пользования местного значения Сосновского муниципального образования |        |      |        |
|            |          |               |        |       |       |   |        |      |        |
| Изм.       | Кол. уч. | Лист          | N док. | Подп. | Дата  | пер. 1-й Мира   | Стадия | Лист | Листов |
| Разработал |          | Луньков Ф.В.  |        |       | 10.16 |   | П      | 1    | 1      |
| ГИП        |          | Гайдуков А.Н. |        |       | 10.16 | ООО "ИВЦ Энергоактив"   |        |      |        |
|            |          |               |        |       |       |   |        |      |        |
|            |          |               |        |       |       |   |        |      |        |

# 2-й Мира, пер.

Протяженность по кадастровому паспорту, км – 0,113

Категорийность дороги – Хозяйственный проезд

Количество полос:

минимальное – 1

максимальное – 1

Элементы обустройства:

Знаки дорожные:

установлено, шт. – 0

требуется установить, шт. – 1

перенесено, шт. – 0

Светофорные объекты:

существующие, шт. – 0


проектируемые, шт. – 0

Наличие искусственного освещения – Есть

Автобусные остановки:

существующие, шт. – 0

проектируемые, шт. – 0

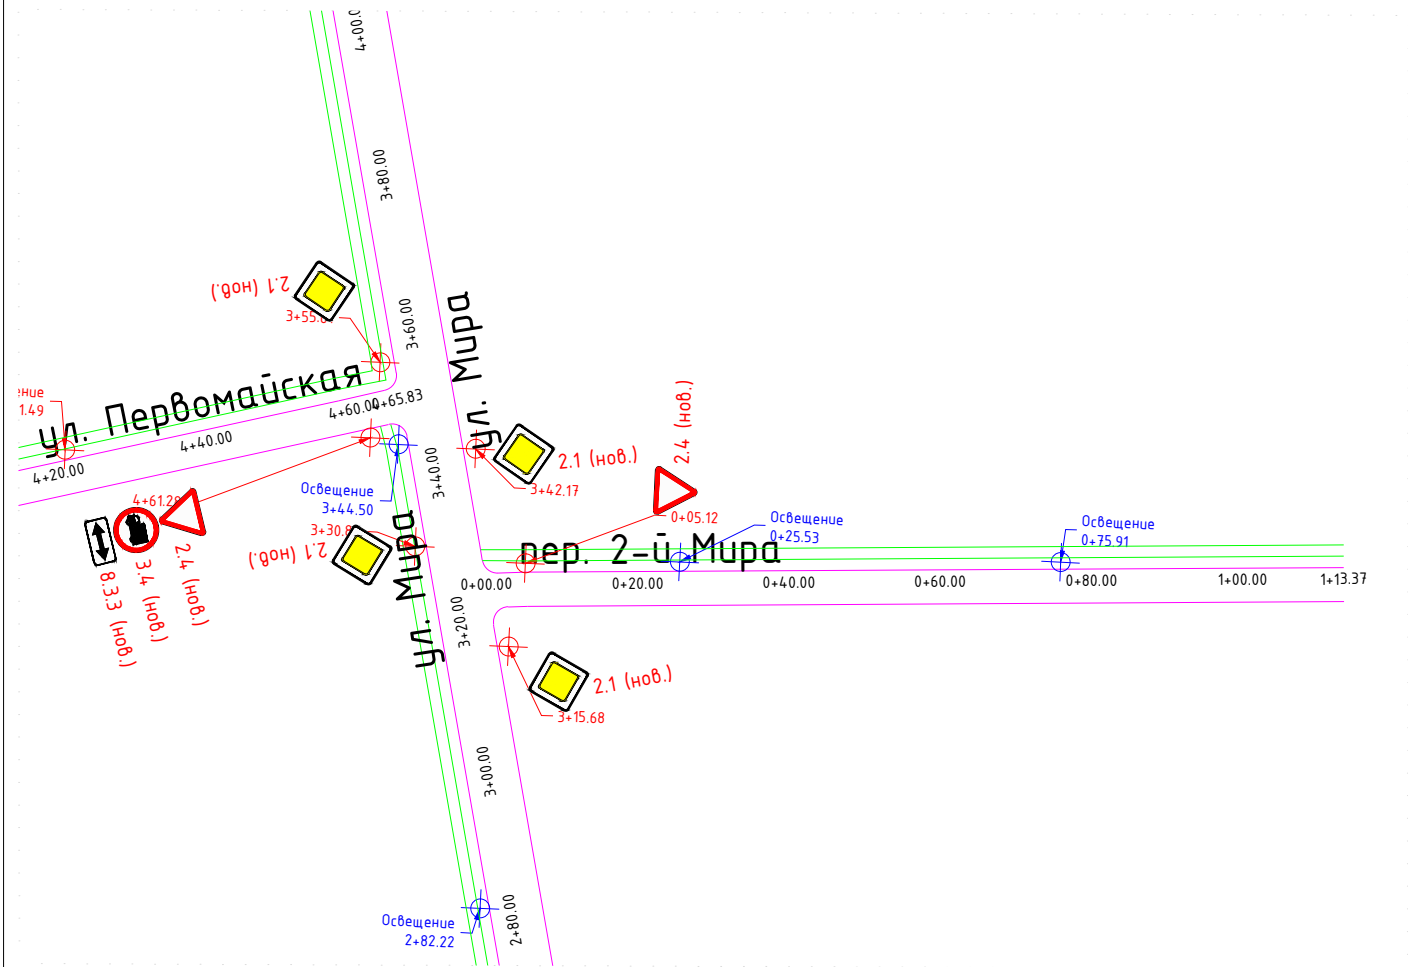

Примечание:

- Граница гравийного покрытия
- Граница усовершенствованного покрытия
- Граница тротуара
- Пешеходное ограждение
- Фактически установленное дорожное ограждение
- Проектируемое Дорожное ограждение
- Сооружения инженерные

- 2.1 (сущ.) Фактически установленный дорожный знак
- 2.1 (нов.) Проектируемый дорожный знак
- 2.1 (пер.) Перемещаемый дорожный знак

|            |          |               |        |       |       |   |        |      |        |
|------------|----------|---------------|--------|-------|-------|---|--------|------|--------|
|            |          |               |        |       |       | Проект организации дорожного движения на автомобильные дороги общего пользования местного значения Сосновского муниципального образования |        |      |        |
| Изм.       | Кол. уч. | Лист          | N док. | Подп. | Дата  |   |        |      |        |
| Разработал |          | Луньков Ф.В.  |        |       | 10.16 | пер. 2-й Мира   | Стадия | Лист | Листов |
| ГИП        |          | Гайдуков А.Н. |        |       | 10.16 |   | П      | 1    | 1      |
|            |          |               |        |       |       | ООО "ИВЦ Энергоактив"   |        |      |        |
|            |          |               |        |       |       |   |        |      |        |
|            |          |               |        |       |       |   |        |      |        |

# 3-ий Мира, пер.

Протяженность по кадастровому паспорту, км – 0,145

Категорийность дороги – Хозяйственный проезд

Количество полос:

минимальное – 1

максимальное – 1

Элементы обустройства:

Знаки дорожные:

установлено, шт. – 0

требуется установить, шт. – 1

перенесено, шт. – 0

Светофорные объекты:

существующие, шт. – 0


проектируемые, шт. – 0

Наличие искусственного освещения – Есть

Автобусные остановки:

существующие, шт. – 0

проектируемые, шт. – 0

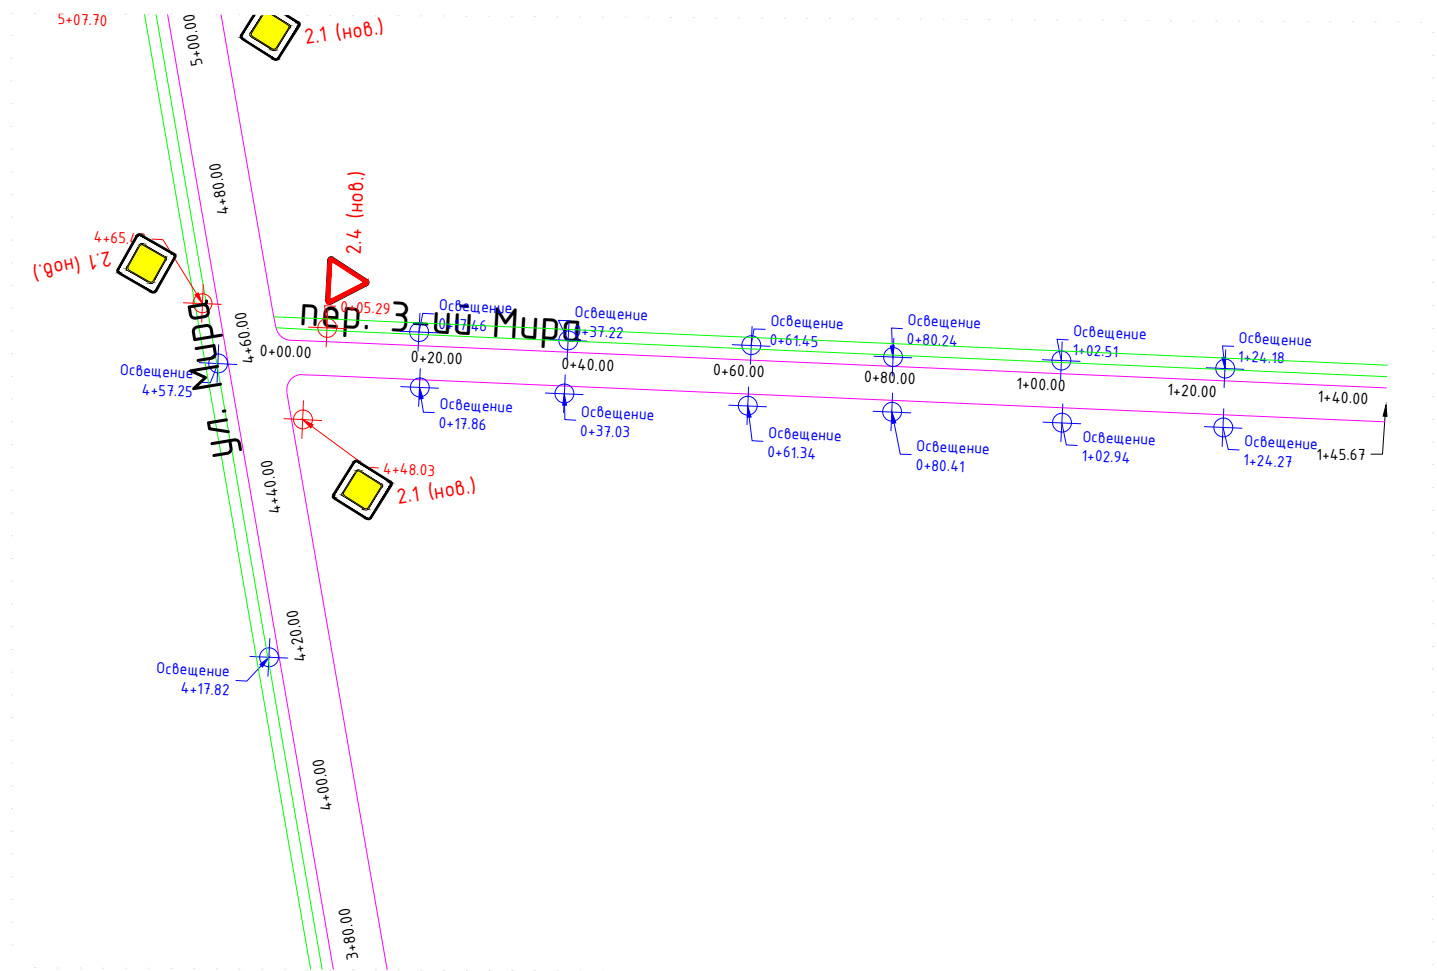

Примечание:

- Граница гравийного покрытия
- Граница усовершенствованного покрытия
- Граница тротуара
- Пешеходное ограждение
- Фактически установленное дорожное ограждение
- Проектируемое Дорожное ограждение
- Сооружения инженерные

- Фактически установленный дорожный знак
- Проектируемый дорожный знак
- Перемещаемый дорожный знак

|            |          |               |        |       |       |   |        |      |        |
|------------|----------|---------------|--------|-------|-------|---|--------|------|--------|
|            |          |               |        |       |       | Проект организации дорожного движения на автомобильные дороги общего пользования местного значения Сосновского муниципального образования |        |      |        |
| Изм.       | Кол. уч. | Лист          | N док. | Подп. | Дата  |   |        |      |        |
| Разработал |          | Луньков Ф.В.  |        |       | 10.16 | пер. 3-ий Мира   | Стадия | Лист | Листов |
| ГИП        |          | Гайдуков А.Н. |        |       | 10.16 |   | П      | 1    | 1      |
|            |          |               |        |       |       | ООО "ИВЦ Энергоактив"   |        |      |        |
|            |          |               |        |       |       |   |        |      |        |
|            |          |               |        |       |       |   |        |      |        |

# Фабричная, ул.

Протяженность по кадастровому паспорту, км – 0,4

Категорийность дороги – Второстепенная улица

Количество полос:

минимальное – 2

максимальное – 2

Элементы обустройства:

Знаки дорожные:

установлено, шт. – 0

требуется установить, шт. – 3

перенесено, шт. – 0

Светофорные объекты:

существующие, шт. – 0


проектируемые, шт. – 0

Наличие искусственного освещения – Есть

Автобусные остановки:

существующие, шт. – 0

проектируемые, шт. – 0

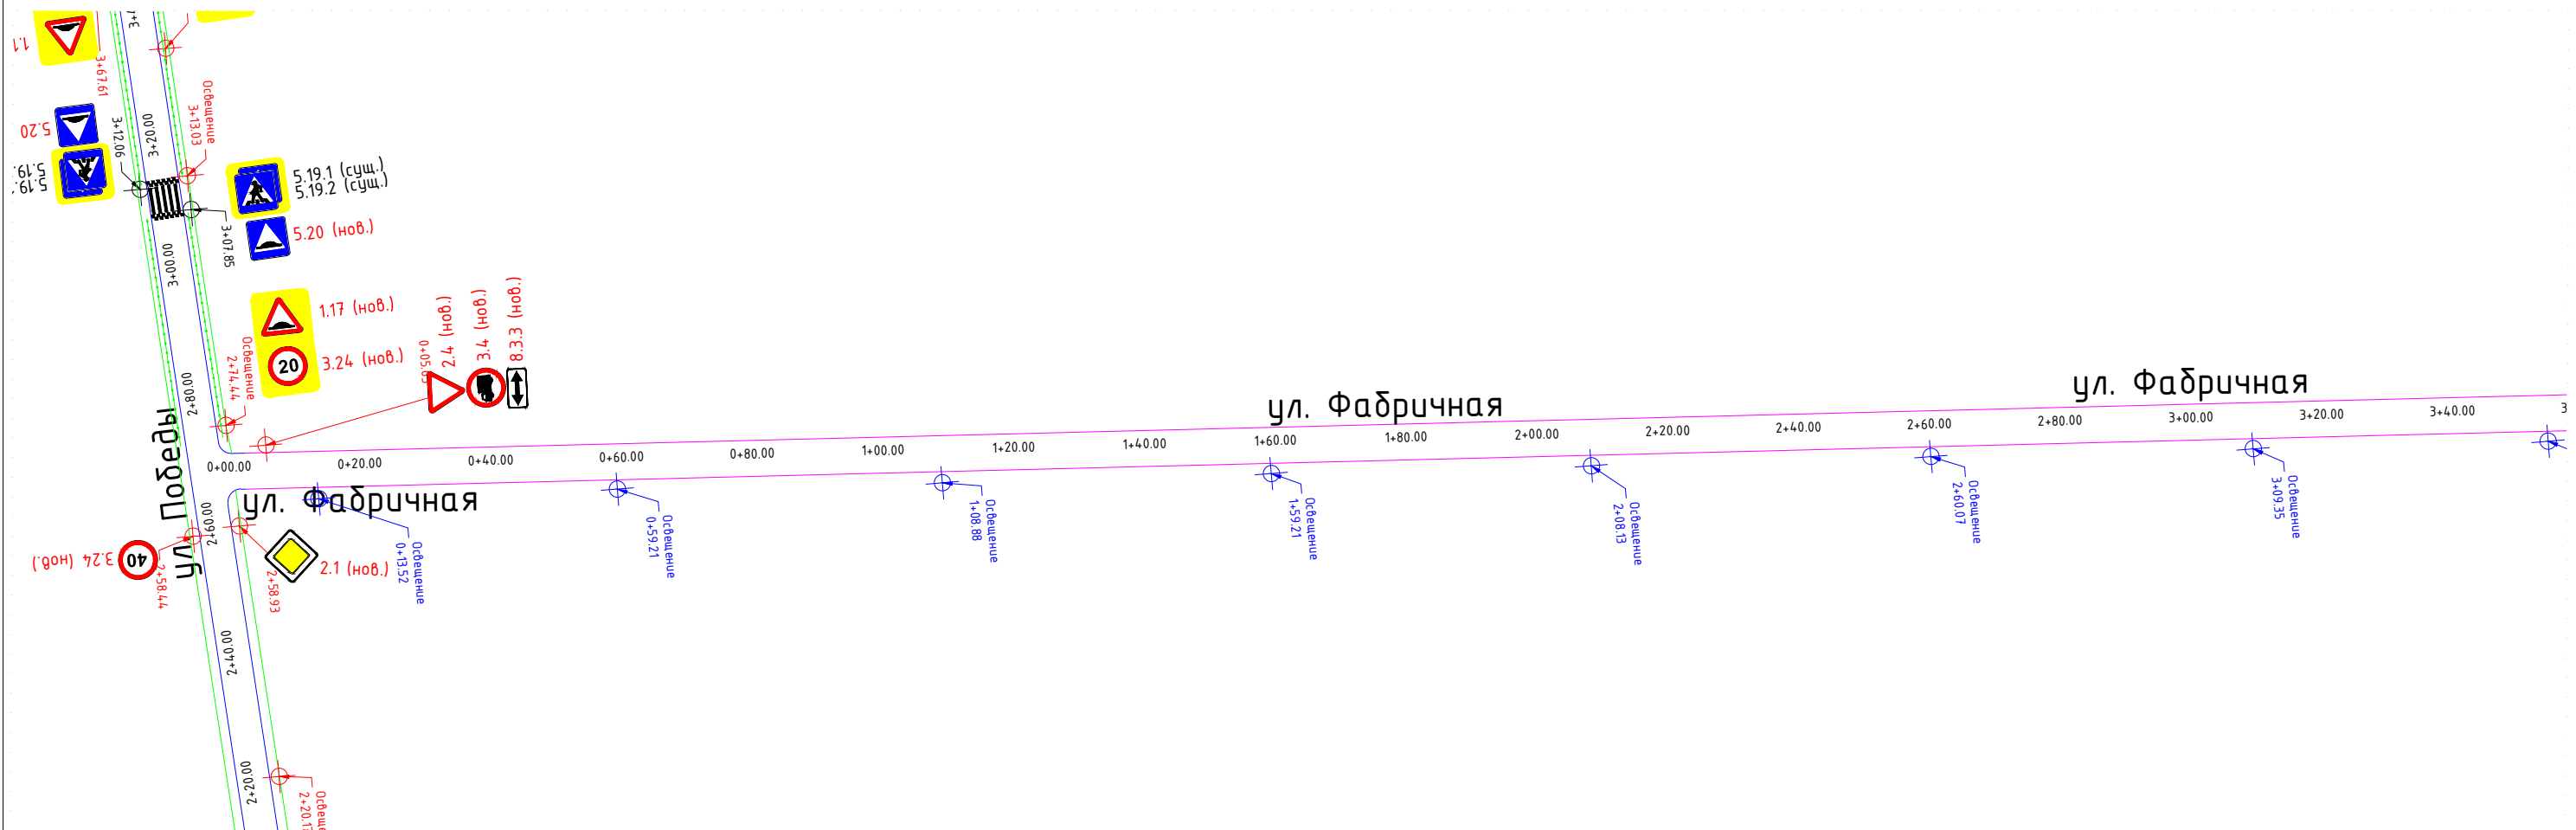

Примечание:


- Граница гравийного покрытия
- Граница усовершенствованного покрытия
- Граница тротуара
- Пешеходное ограждение
- Фактически установленное дорожное ограждение
- Проектируемое Дорожное ограждение
- Сооружения инженерные

- Фактически установленный дорожный знак
- Проектируемый дорожный знак
- Перемещаемый дорожный знак

|            |          |               |        |       |       |   |        |      |        |
|------------|----------|---------------|--------|-------|-------|---|--------|------|--------|
|            |          |               |        |       |       | Проект организации дорожного движения на автомобильные дороги общего пользования местного значения Сосновского муниципального образования |        |      |        |
| Изм.       | Кол. уч. | Лист          | N док. | Подп. | Дата  |   |        |      |        |
| Разработал |          | Луньков Ф.В.  |        |       | 10.16 | ул. Фабричная   | Стадия | Лист | Листов |
| ГИП        |          | Гайдуков А.Н. |        |       | 10.16 |   | П      | 1    | 2      |
|            |          |               |        |       |       | ООО "ИВЦ Энергоактив"   |        |      |        |
|            |          |               |        |       |       |   |        |      |        |
|            |          |               |        |       |       |   |        |      |        |



1:45

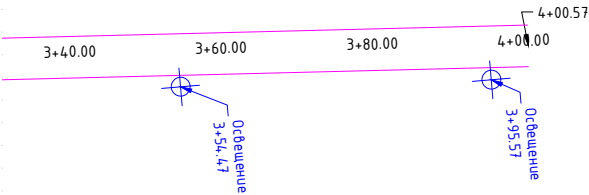

Примечание:

- Граница гравийного покрытия
- Граница усовершенствованного покрытия
- Граница тротуара
- Пешеходное ограждение
- Фактически установленное дорожное ограждение
- Проектируемое Дорожное ограждение
- Сооружения инженерные

- 2.1 (сущ.) Фактически установленный дорожный знак
- 2.1 (нов.) Проектируемый дорожный знак
- 2.1 (пер.) Перемещаемый дорожный знак

|            |          |               |        |       |       |   |                       |      |        |
|------------|----------|---------------|--------|-------|-------|---|-----------------------|------|--------|
|            |          |               |        |       |       | Проект организации дорожного движения на автомобильные дороги<br>общего пользования местного значения Сосновского муниципального образования |                       |      |        |
|            |          |               |        |       |       |   |                       |      |        |
|            |          |               |        |       |       |   |                       |      |        |
|            |          |               |        |       |       |   |                       |      |        |
| Изм.       | Кол. уч. | Лист          | N док. | Подп. | Дата  | ул. Фабричная   | Стадия                | Лист | Листов |
| Разработал |          | Луньков Ф.В.  |        |       | 10.16 |   | П                     | 2    | 2      |
| ГИП        |          | Гайдуков А.Н. |        |       | 10.16 |   | ООО "ИВЦ Энергоактив" |      |        |
|            |          |               |        |       |       |   |                       |      |        |
|            |          |               |        |       |       |   |                       |      |        |

# Набережный, пер.

Протяженность по кадастровому паспорту, км – 0,195

Категорийность дороги – Хозяйственный проезд

Количество полос:

минимальное – 1

максимальное – 1

Элементы обустройства:

Знаки дорожные:

установлено, шт. – 0

требуется установить, шт. – 2

перенесено, шт. – 0

Светофорные объекты:

существующие, шт. – 0

проектируемые, шт. – 0

Наличие искусственного освещения – Есть

Автобусные остановки:

существующие, шт. – 0

проектируемые, шт. – 0



# Первомайский, пер.

Протяженность по кадастровому паспорту, км – 0,225

Категорийность дороги – Проезд

Количество полос:

минимальное – 1

максимальное – 1

Элементы обустройства:

Знаки дорожные:

установлено, шт. – 0

требуется установить, шт. – 1

перенесено, шт. – 0

Светофорные объекты:

существующие, шт. – 0


проектируемые, шт. – 0

Наличие искусственного освещения – Есть


Автобусные остановки:

существующие, шт. – 0

проектируемые, шт. – 0

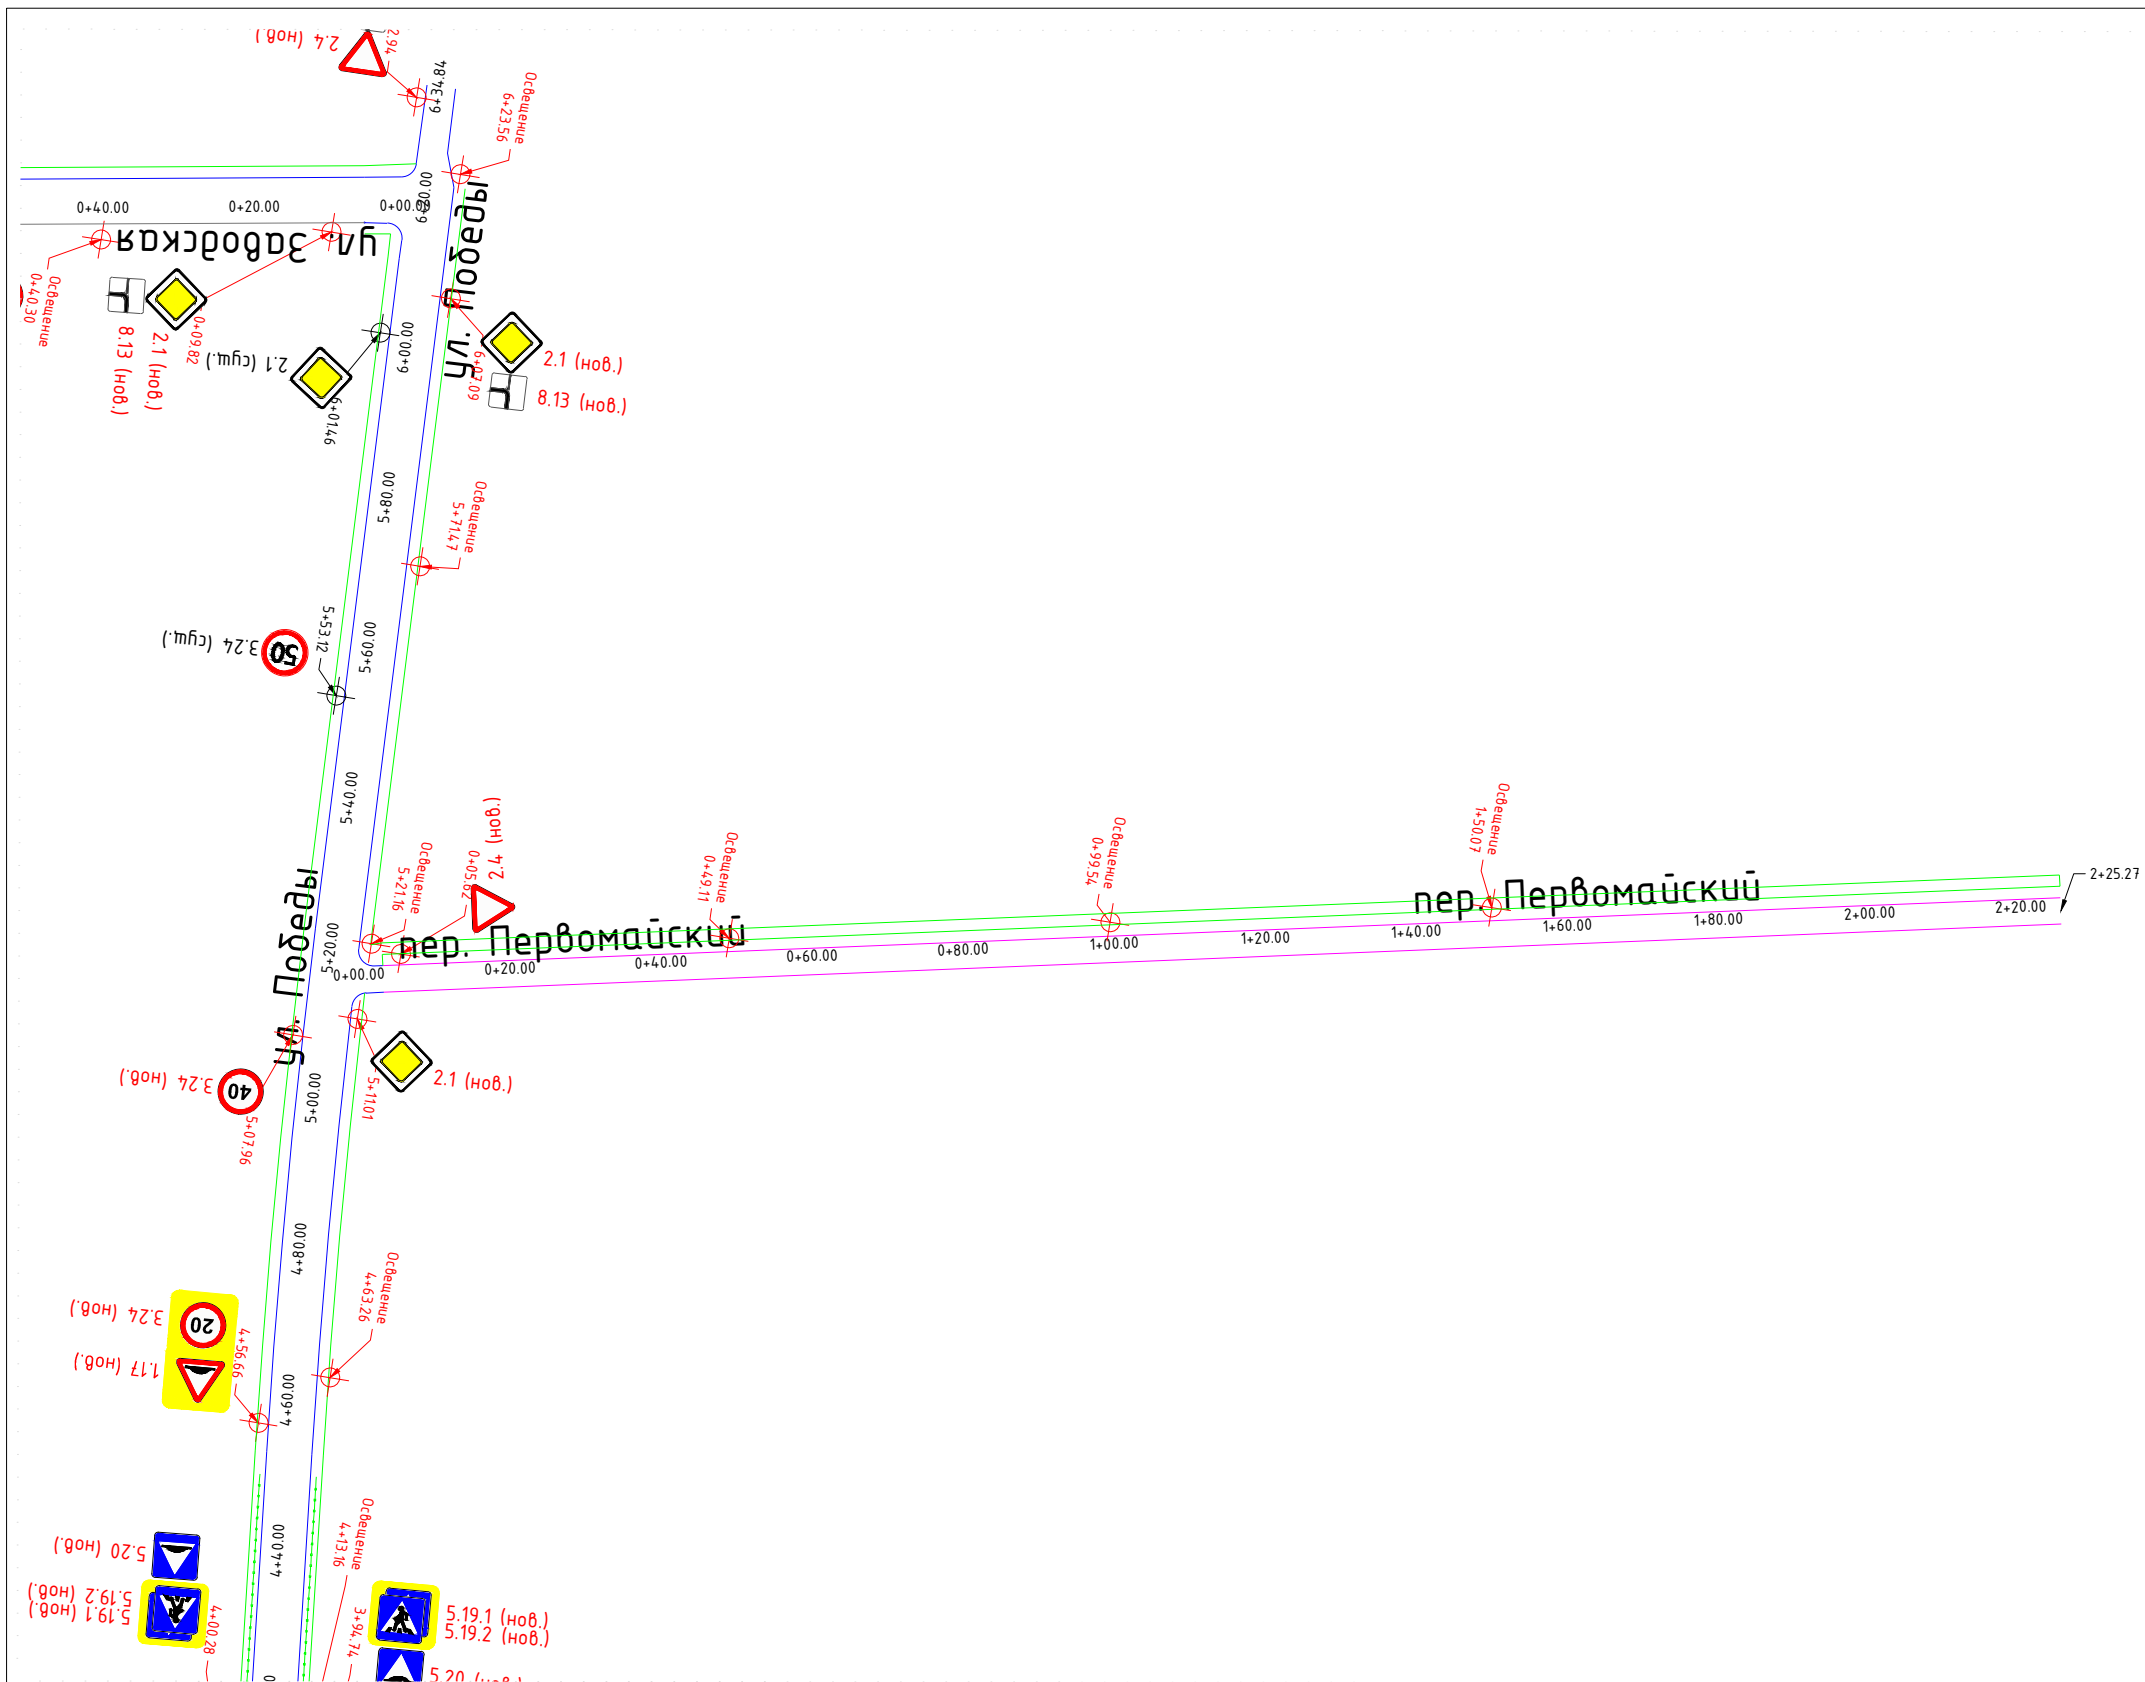

-  Граница гравийного покрытия
-  Граница усовершенствованного покрытия
-  Граница тротуара
-  Пешеходное ограждение
-  Фактически установленное дорожное ограждение
-  Проектируемое дорожное ограждение
-  Сооружения инженерные

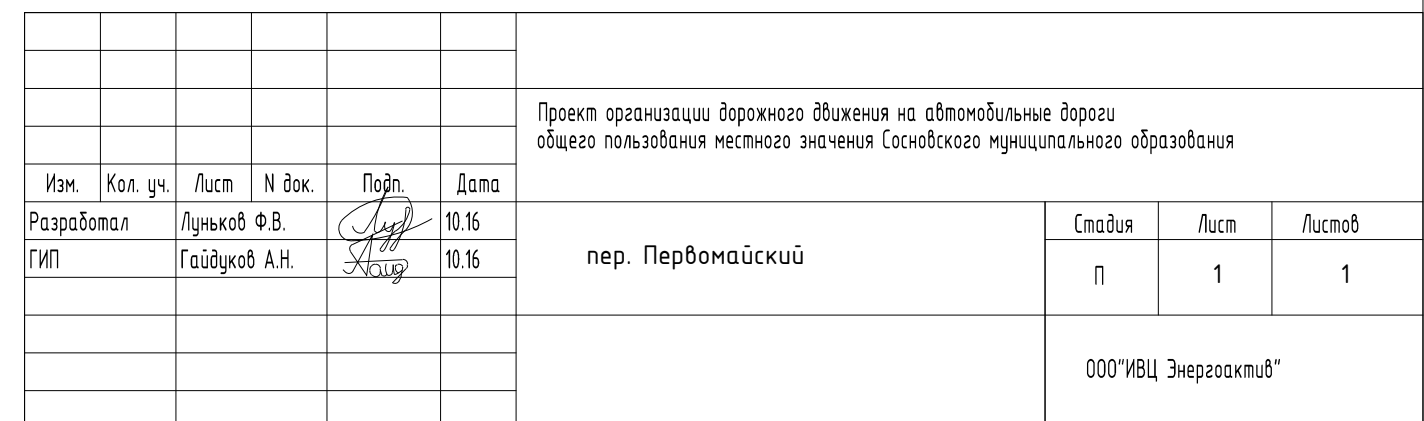

# Заводская, ул.

Протяженность по кадастровому паспорту, км – 1,2

Категорийность дороги – Основная улица

Количество полос:

минимальное – 2

максимальное – 2

Элементы обустройства:

Знаки дорожные:

установлено, шт. – 0

требуется установить, шт. – 12

перенесено, шт. – 0

Светофорные объекты:

существующие, шт. – 0


проектируемые, шт. – 0

Наличие искусственного освещения – Есть

Автобусные остановки:

существующие, шт. – 0

проектируемые, шт. – 0


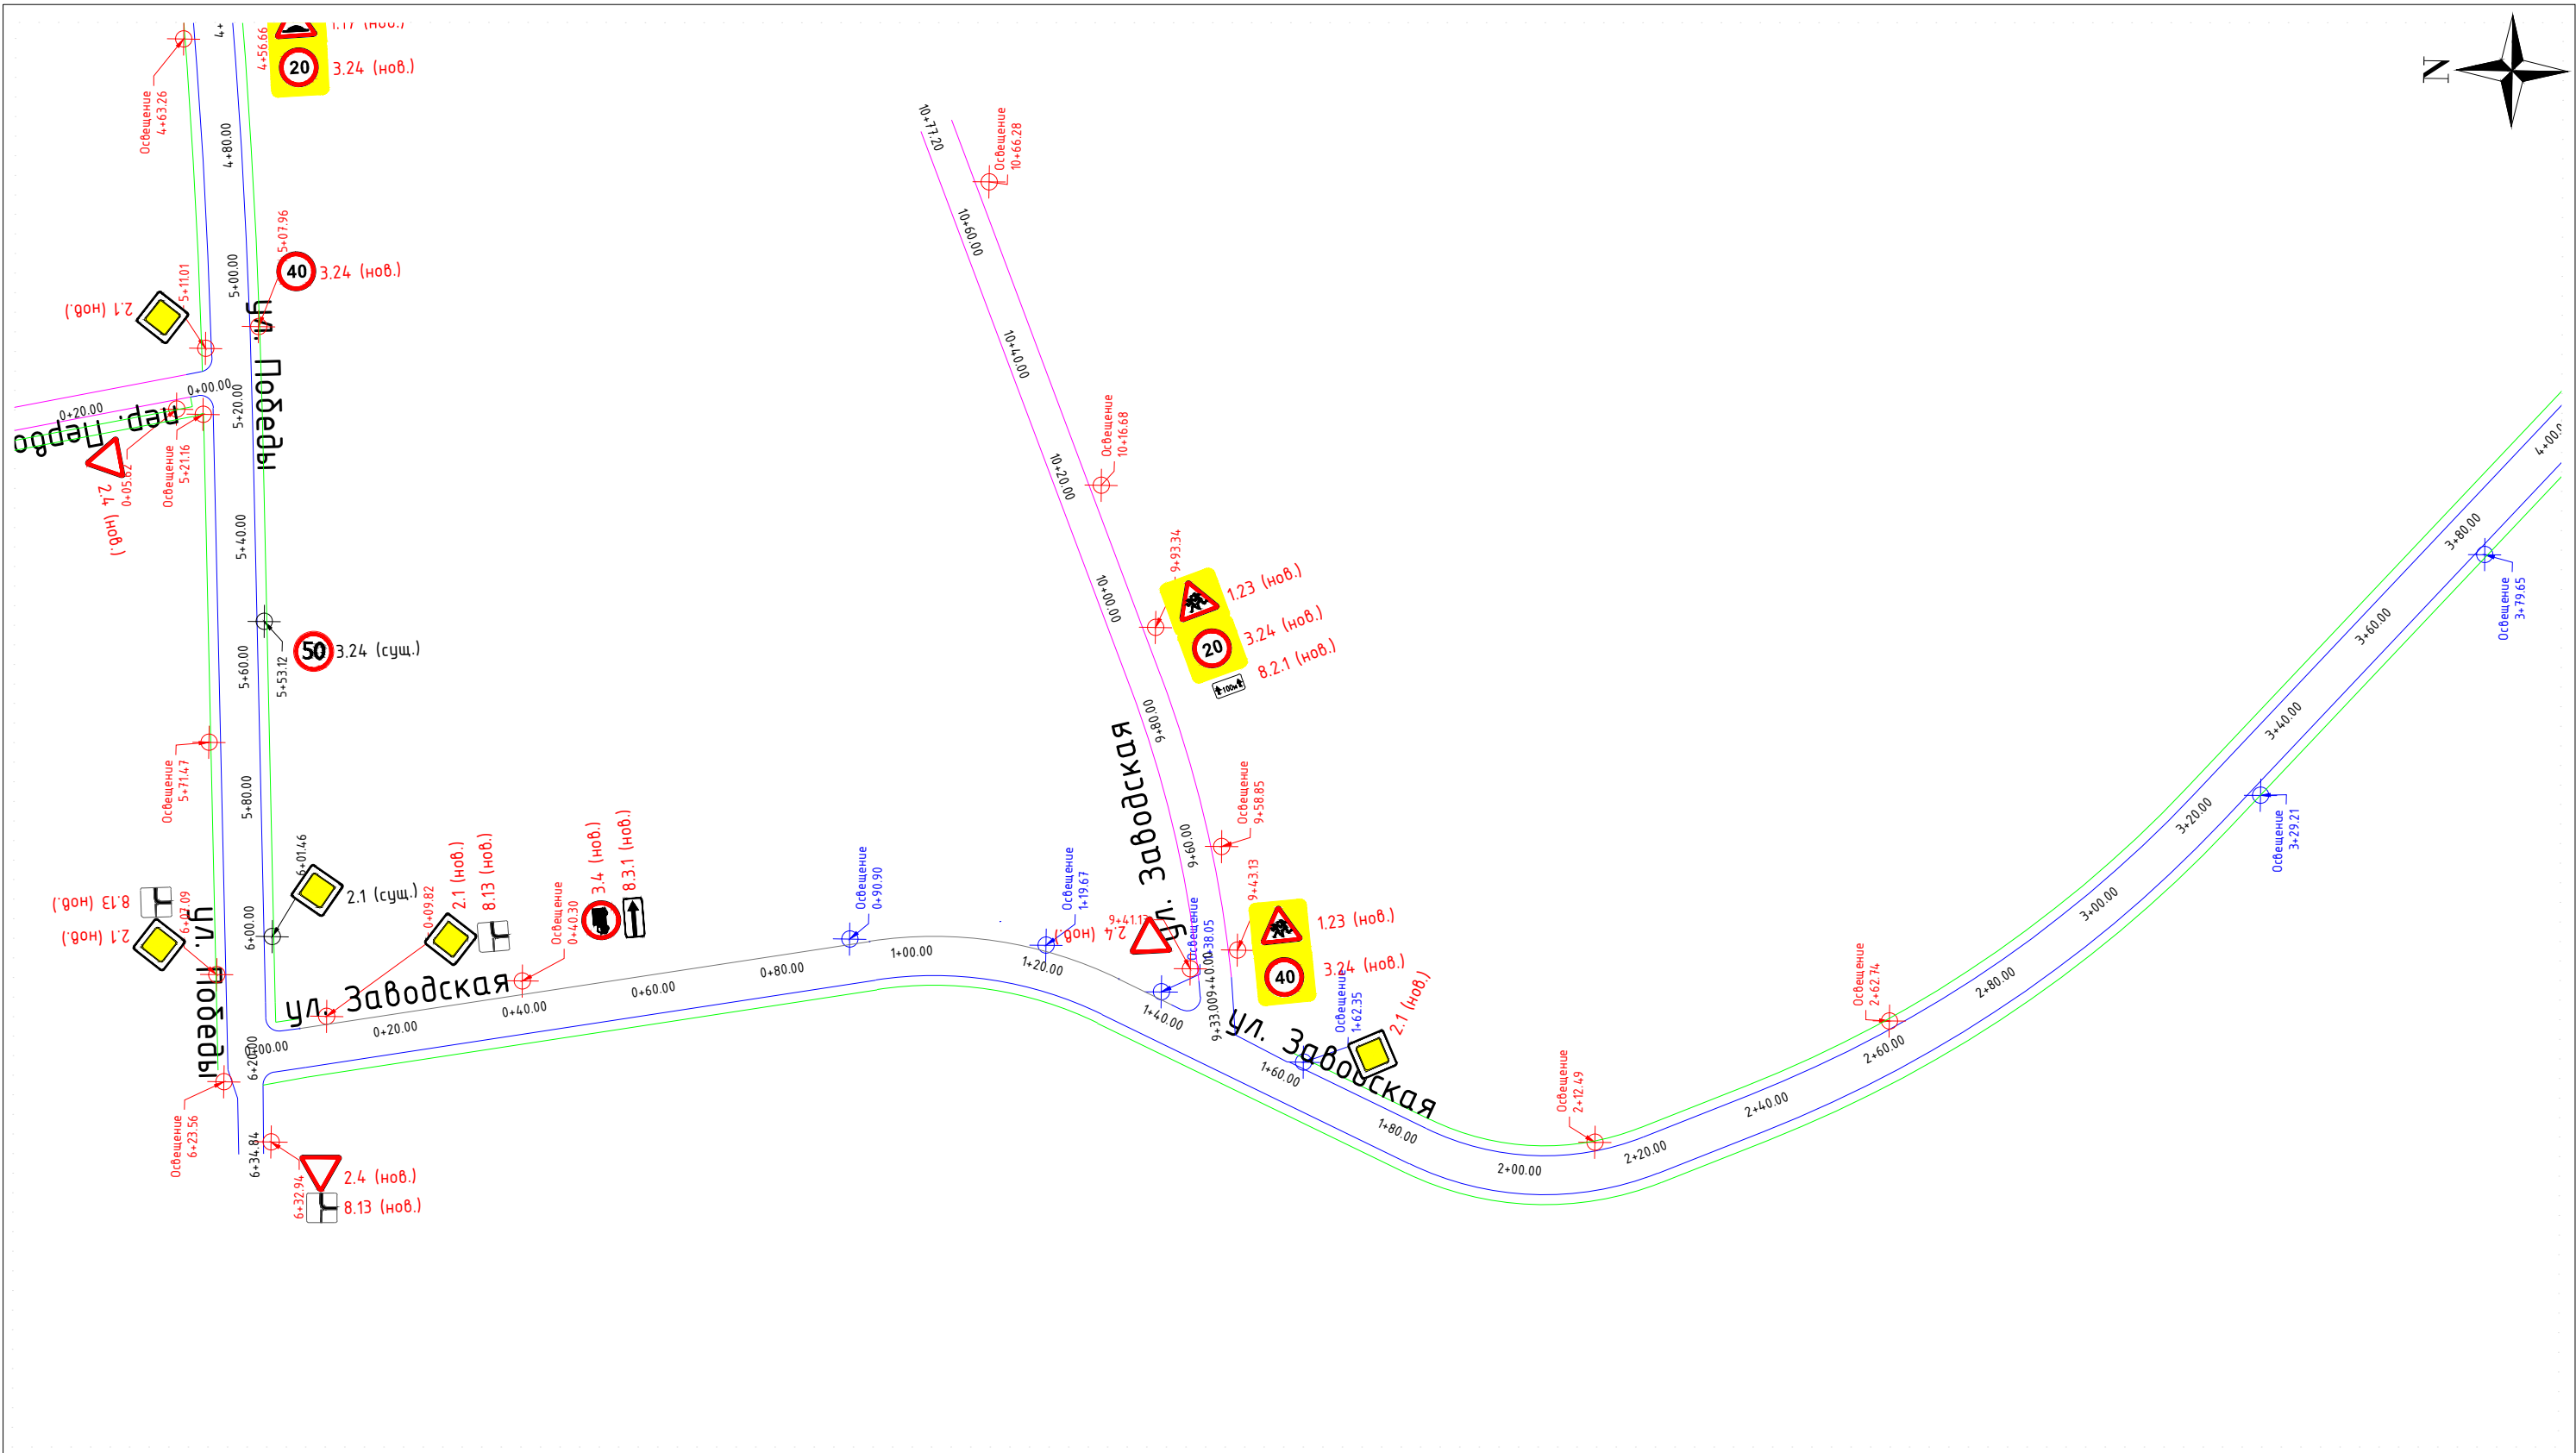


Примечание:

- Граница гравийного покрытия
- Граница усовершенствованного покрытия
- Граница тротуара
- Пешеходное ограждение
- Фактически установленное дорожное ограждение
- Проектируемое Дорожное ограждение
- Сооружения инженерные

- Фактически установленный дорожный знак
- Проектируемый дорожный знак
- Перемещаемый дорожный знак

|            |          |               |        |                 |       |   |        |      |        |
|------------|----------|---------------|--------|-----------------|-------|---|--------|------|--------|
|            |          |               |        |                 |       | Проект организации дорожного движения на автомобильные дороги общего пользования местного значения Сосновского муниципального образования |        |      |        |
| Изм.       | Кол. уч. | Лист          | N док. | Подп.           | Дата  | ул. Заводская   | Стадия | Лист | Листов |
| Разработал |          | Луньков Ф.В.  |        | <i>Луньков</i>  | 10.16 |   | П      | 1    | 5      |
| ГИП        |          | Гайдуков А.Н. |        | <i>Гайдуков</i> | 10.16 |   |        |      |        |
|            |          |               |        |                 |       |   |        |      |        |
|            |          |               |        |                 |       |   |        |      |        |
|            |          |               |        |                 |       | ООО "ИВЦ Энергоактив"   |        |      |        |

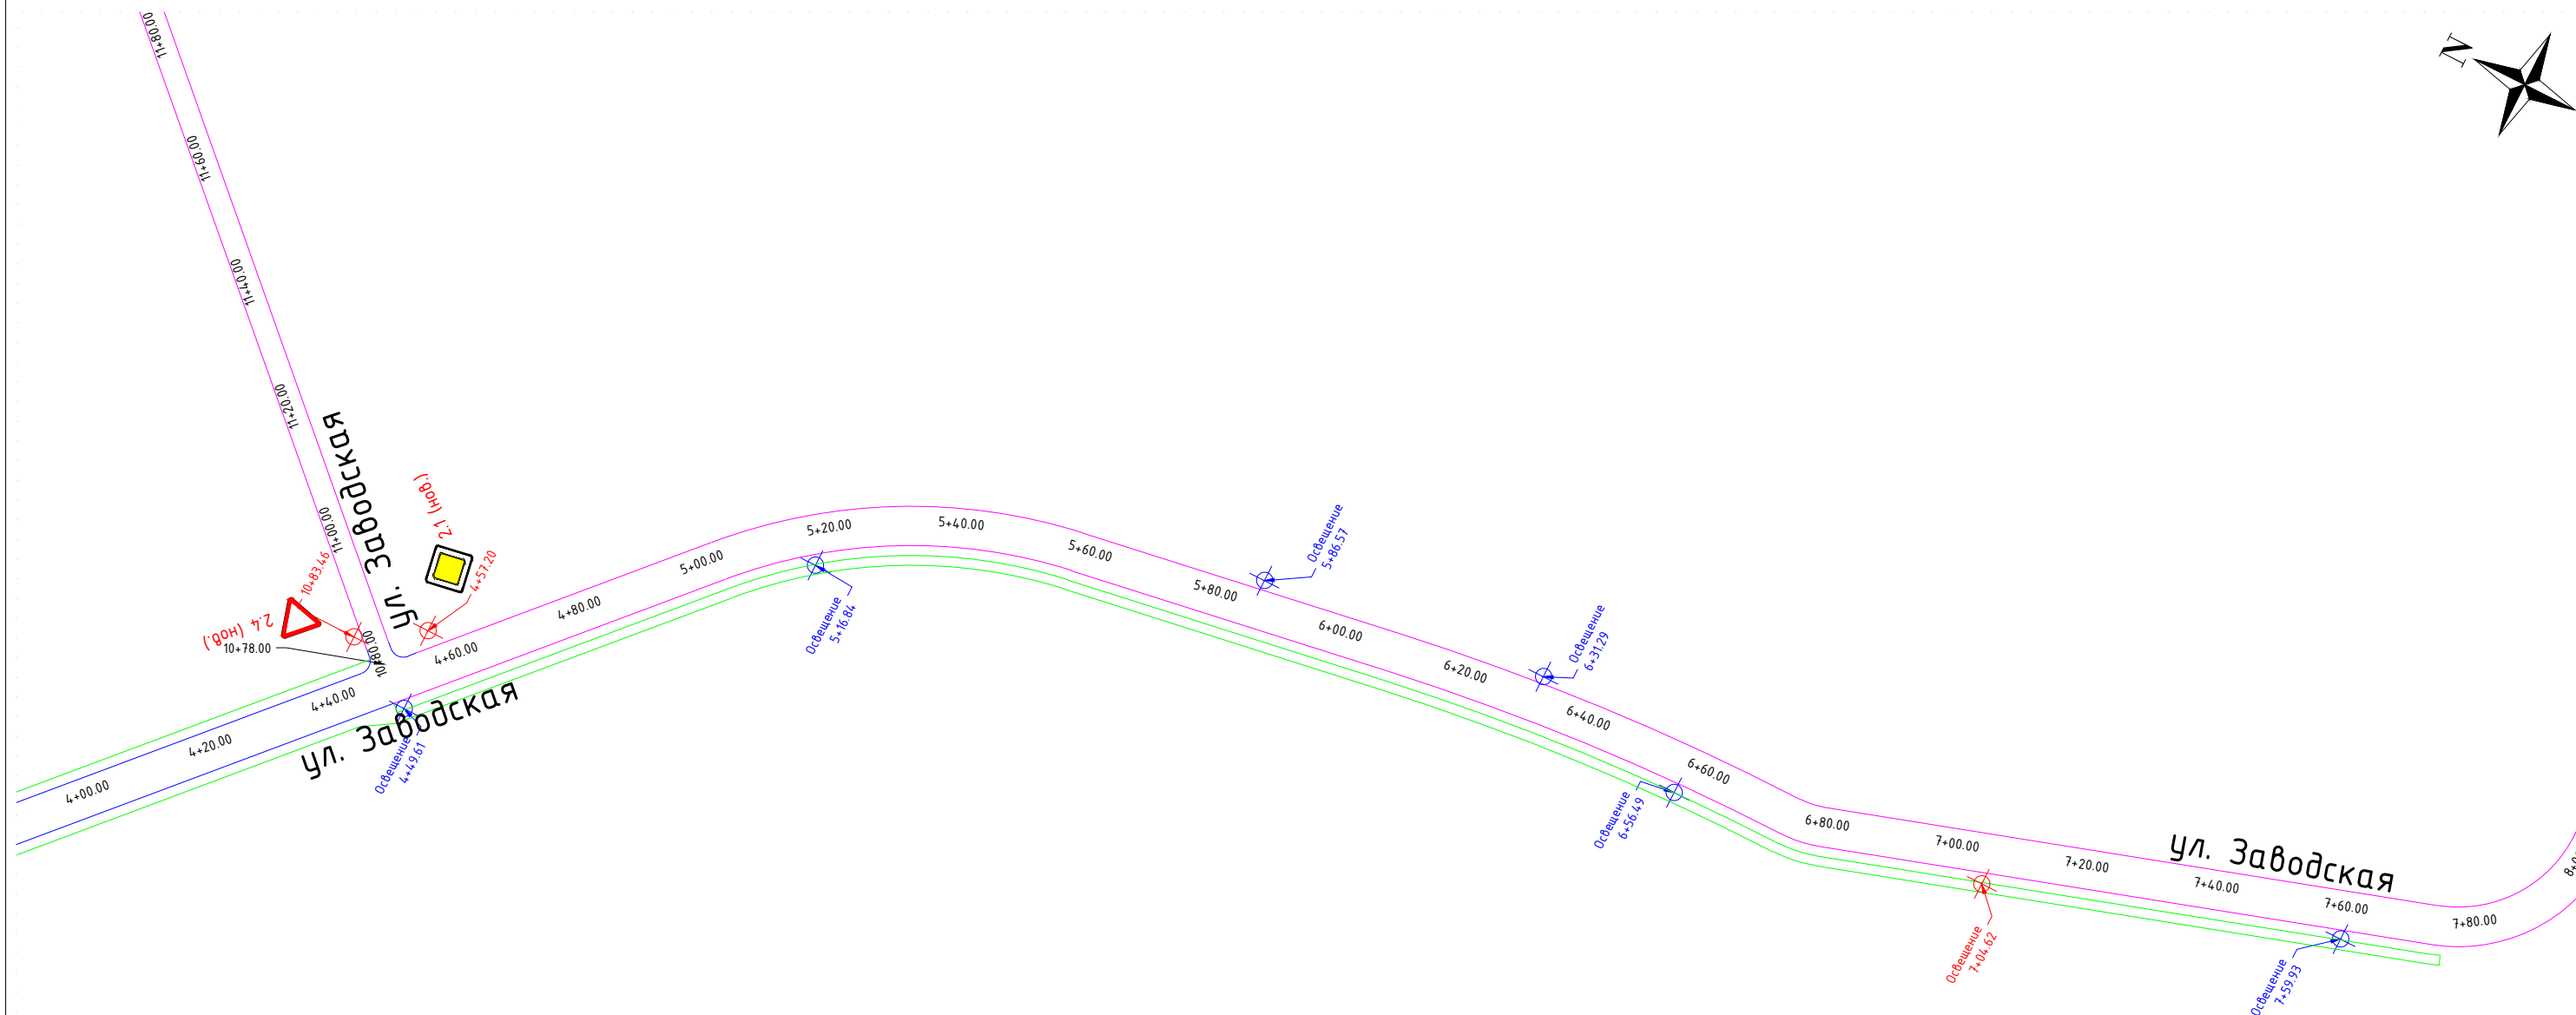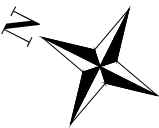


Примечание:

- Граница гравийного покрытия
- Граница усовершенствованного покрытия
- Граница тротуара
- Пешеходное ограждение
- Фактически установленное дорожное ограждение
- Проектируемое Дорожное ограждение
- Сооружения инженерные


- Фактически установленный дорожный знак
- Проектируемый дорожный знак
- Перемещаемый дорожный знак

|            |          |               |        |       |       |   |        |      |        |
|------------|----------|---------------|--------|-------|-------|---|--------|------|--------|
|            |          |               |        |       |       | Проект организации дорожного движения на автомобильные дороги общего пользования местного значения Сосновского муниципального образования |        |      |        |
| Изм.       | Кол. уч. | Лист          | N док. | Подп. | Дата  | ул. Заводская   | Стадия | Лист | Листов |
| Разработал |          | Луньков Ф.В.  |        |       | 10.16 |   | П      | 2    | 5      |
| ГИП        |          | Гайдуков А.Н. |        |       | 10.16 | ООО "ИВЦ Энергоактив"   |        |      |        |
|            |          |               |        |       |       |   |        |      |        |
|            |          |               |        |       |       |   |        |      |        |
|            |          |               |        |       |       |   |        |      |        |

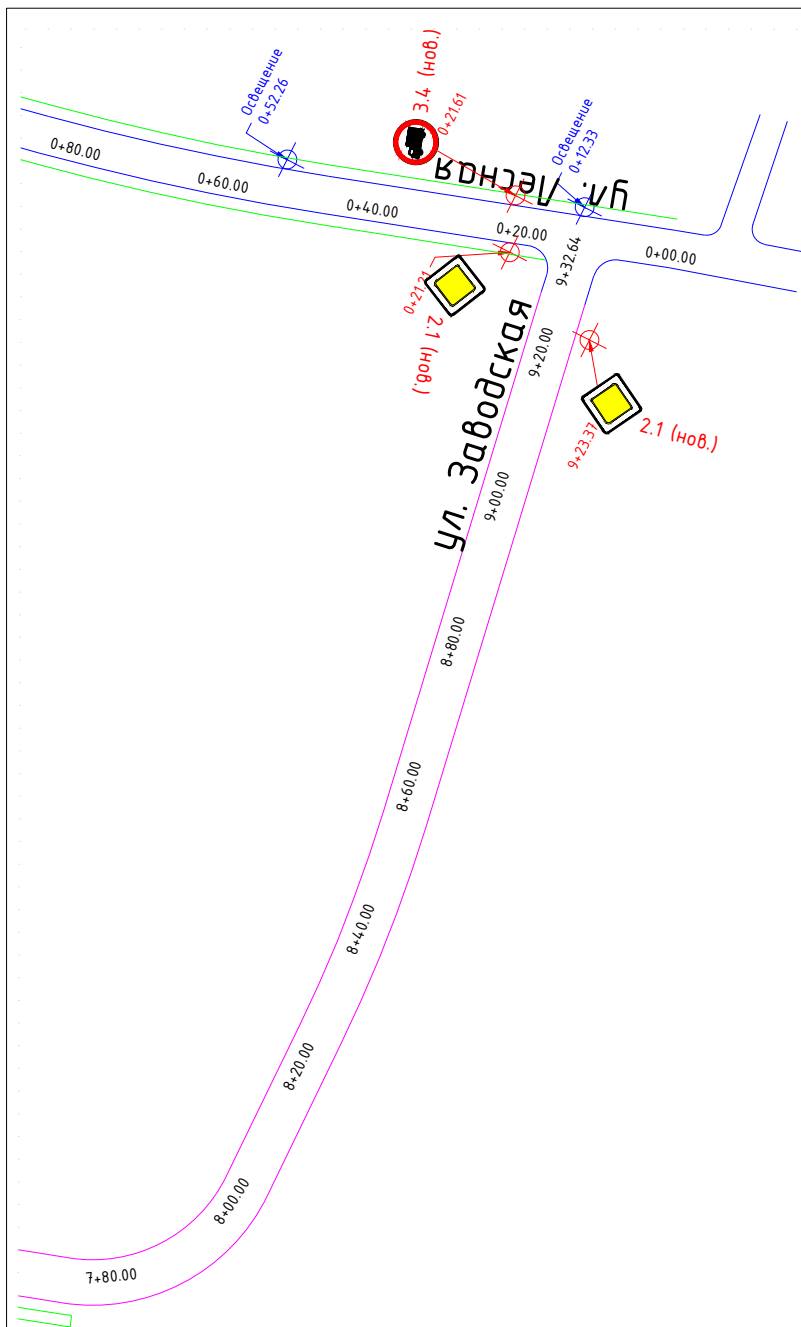

-  Граница травяного покрытия
-  Граница усовершенствованного покрытия
-  Граница тротуара
-  Пешеходное ограждение
-  Фактически установленное дорожное ограждение
-  Проектируемое дорожное ограждение
-  Сооружения инженерные

|            |          |               |        |                                                                                       |       |   |                       |      |        |
|------------|----------|---------------|--------|---------------------------------------------------------------------------------------|-------|---|-----------------------|------|--------|
|            |          |               |        |                                                                                       |       |   |                       |      |        |
|            |          |               |        |                                                                                       |       | Проект организации дорожного движения на автомобильные дороги общего пользования местного значения Сосновского муниципального образования |                       |      |        |
| Изм.       | Кол. уч. | Лист          | N док. | Подп.                                                                                 | Дата  | ул. Заводская   | Стадия                | Лист | Листов |
| Разработал |          | Луньков Ф.В.  |        |  | 10.16 |   | П                     | 3    | 5      |
| ГИП        |          | Гайдуков А.Н. |        |  | 10.16 |   |                       |      |        |
|            |          |               |        |                                                                                       |       |   |                       |      |        |
|            |          |               |        |                                                                                       |       |   | ООО "ИВЦ Энергоактив" |      |        |
|            |          |               |        |                                                                                       |       |   |                       |      |        |
|            |          |               |        |                                                                                       |       |   |                       |      |        |

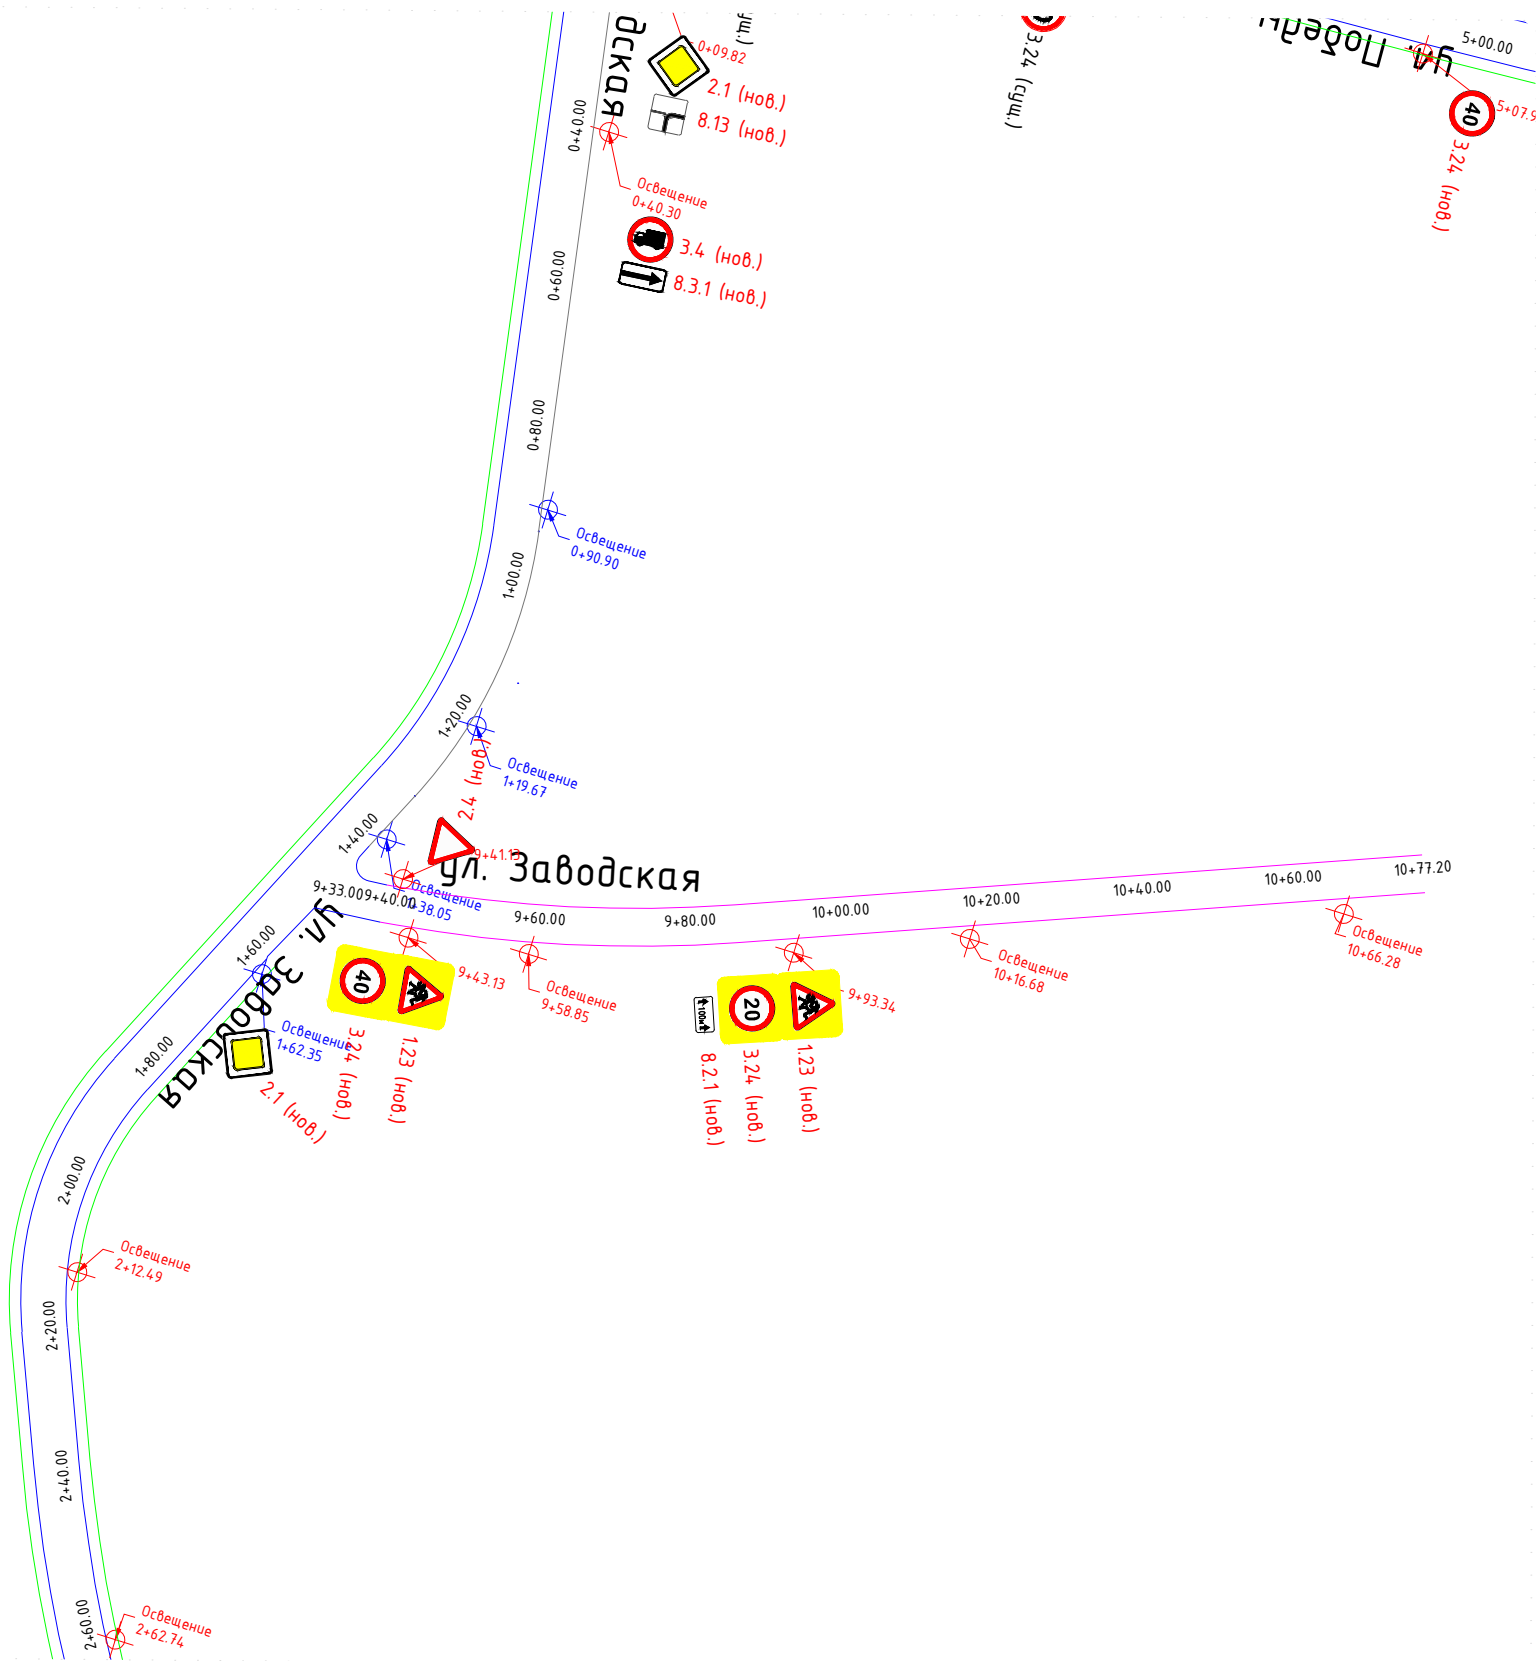


Примечание:

- Граница гравийного покрытия
- Граница усовершенствованного покрытия
- Граница тротуара
- Пешеходное ограждение
- Фактически установленное дорожное ограждение
- Проектируемое Дорожное ограждение
- Сооружения инженерные

- 2.1 (сущ.) Фактически установленный дорожный знак
- 2.1 (нов.) Проектируемый дорожный знак
- 2.1 (пер.) Перемещаемый дорожный знак

|            |          |               |        |       |       |   |        |      |        |
|------------|----------|---------------|--------|-------|-------|---|--------|------|--------|
|            |          |               |        |       |       | Проект организации дорожного движения на автомобильные дороги общего пользования местного значения Сосновского муниципального образования |        |      |        |
| Изм.       | Кол. уч. | Лист          | N док. | Подп. | Дата  |   |        |      |        |
| Разработал |          | Луньков Ф.В.  |        |       | 10.16 | ул. Заводская   | Стадия | Лист | Листов |
| ГИП        |          | Гайдуков А.Н. |        |       | 10.16 |   | П      | 4    | 5      |
|            |          |               |        |       |       | ООО "ИВЦ Энергоактив"   |        |      |        |
|            |          |               |        |       |       |   |        |      |        |

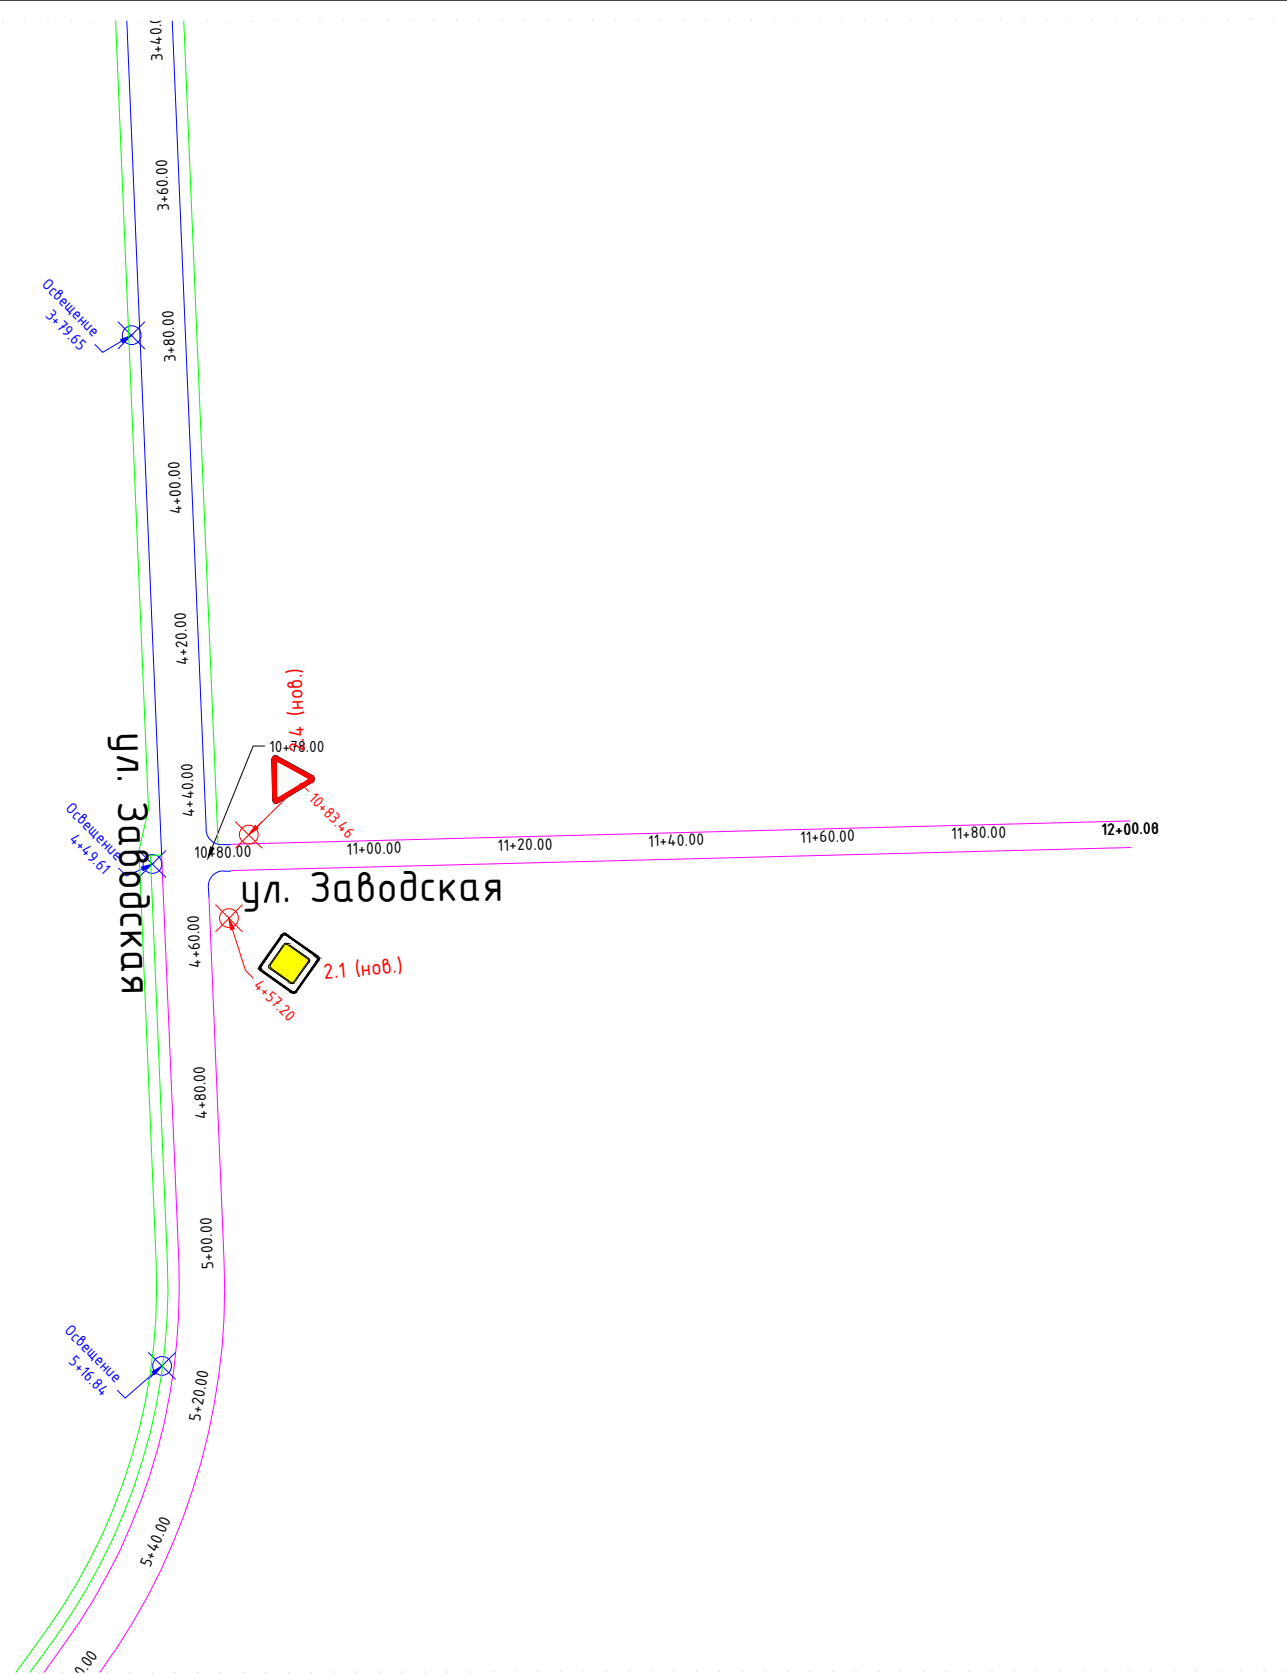

Примечание:

- Граница гравийного покрытия

Граница усовершенствованного покрытия

Граница тротуара

Пешеходное ограждение

Фактически установленное дорожное ограждение

Проектируемое Дорожное ограждение

Сооружения инженерные
- 2.1 (сущ.)

2.1 (нов.)

2.1 (пер.)
- Фактически установленный дорожный знак

Проектируемый дорожный знак

Перемещаемый дорожный знак

|            |          |               |        |       |       |   |        |      |        |
|------------|----------|---------------|--------|-------|-------|---|--------|------|--------|
|            |          |               |        |       |       | Проект организации дорожного движения на автомобильные дороги<br>общего пользования местного значения Сосновского муниципального образования |        |      |        |
|            |          |               |        |       |       |   |        |      |        |
|            |          |               |        |       |       |   |        |      |        |
|            |          |               |        |       |       |   |        |      |        |
| Изм.       | Кол. уч. | Лист          | N док. | Подп. | Дата  | ул. Заводская   | Стадия | Лист | Листов |
| Разработал |          | Луньков Ф.В.  |        |       | 10.16 |   | П      | 5    | 5      |
| ГИП        |          | Гайдуков А.Н. |        |       | 10.16 |   |        |      |        |
|            |          |               |        |       |       |   |        |      |        |
|            |          |               |        |       |       | ООО "ИВЦ Энергоактив"   |        |      |        |

# Победы, ул.

Протяженность по кадастровому паспорту, км – 0,4

Категорийность дороги – Главная улица

Количество полос:

минимальное – 2

максимальное – 2

Элементы обустройства:

Знаки дорожные:

установлено, шт. – 8

требуется установить, шт. – 30

перенесено, шт. – 0

Светофорные объекты:

существующие, шт. – 0

проектируемые, шт. – 0


Наличие искусственного освещения – Есть

Автобусные остановки:

существующие, шт. – 0

проектируемые, шт. – 0



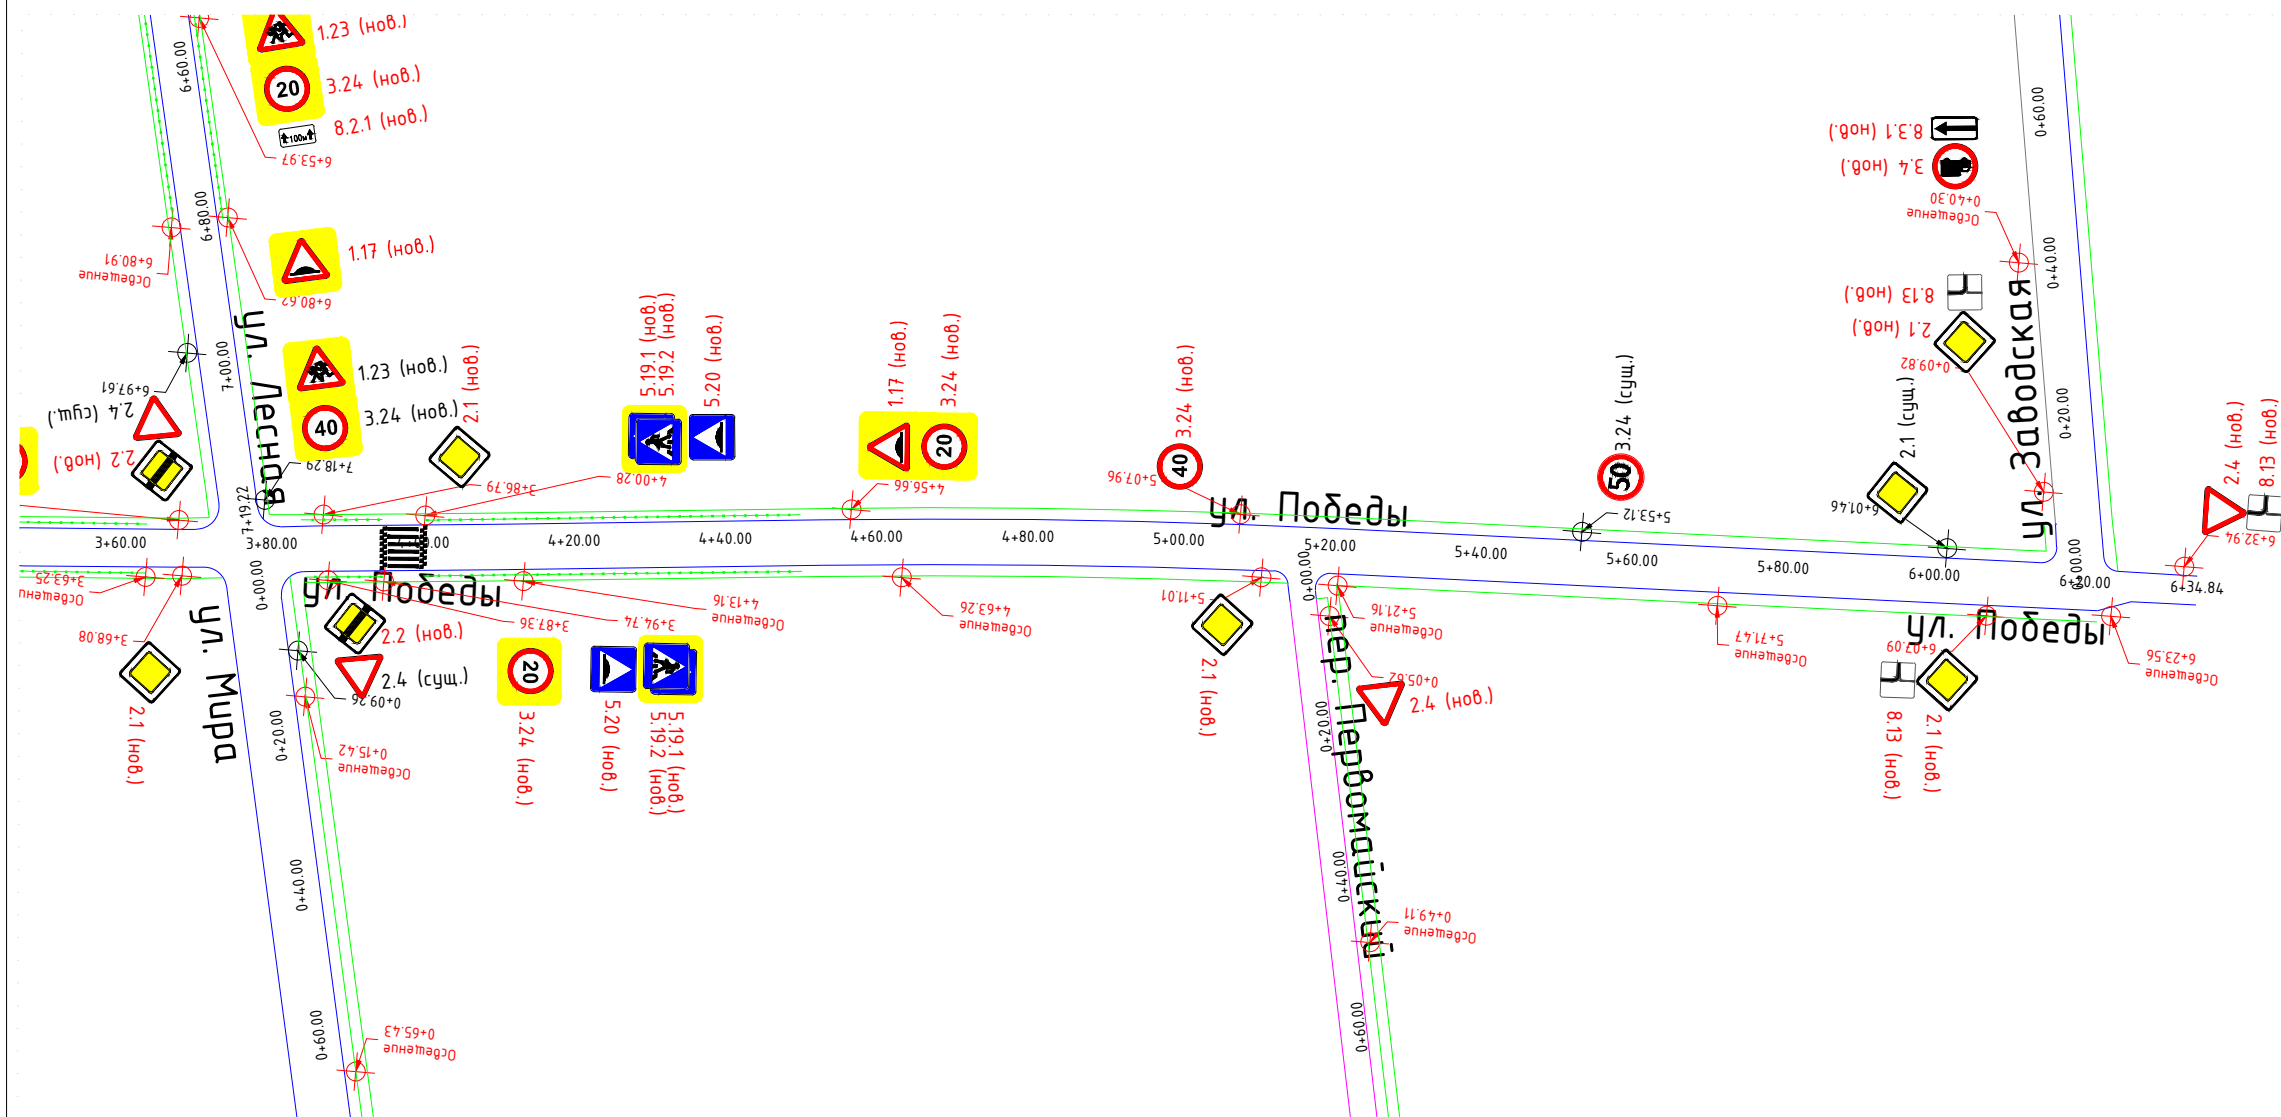

Примечание:

- Граница гравийного покрытия
- Граница усовершенствованного покрытия
- Граница тротуара
- Пешеходное ограждение
- Фактически установленное дорожное ограждение
- Проектируемое Дорожное ограждение
- Сооружения инженерные

- 2.1 (сущ.) Фактически установленный дорожный знак
- 2.1 (нов.) Проектируемый дорожный знак
- 2.1 (пер.) Перемещаемый дорожный знак

|            |          |               |        |       |       |   |        |      |        |
|------------|----------|---------------|--------|-------|-------|---|--------|------|--------|
|            |          |               |        |       |       | Проект организации дорожного движения на автомобильные дороги общего пользования местного значения Сосновского муниципального образования |        |      |        |
| Изм.       | Кол. уч. | Лист          | N док. | Подп. | Дата  | ул. Победы   | Стадия | Лист | Листов |
| Разработал |          | Луньков Ф.В.  |        |       | 10.16 |   | П      | 2    | 2      |
| ГИП        |          | Гайдуков А.Н. |        |       | 10.16 | ООО "ИВЦ Энергоактив"   |        |      |        |
|            |          |               |        |       |       |   |        |      |        |
|            |          |               |        |       |       |   |        |      |        |

# Мира, ул.

Протяженность по кадастровому паспорту, км – 0,7

Категорийность дороги – Главная улица

Количество полос:

минимальное – 2

максимальное – 2

Элементы обустройства:

Знаки дорожные:

установлено, шт. – 1

требуется установить, шт. – 17

перенесено, шт. – 0

Светофорные объекты:

существующие, шт. – 0



проектируемые, шт. – 0

Наличие искусственного освещения – Есть

Автобусные остановки:

существующие, шт. – 0

проектируемые, шт. – 0

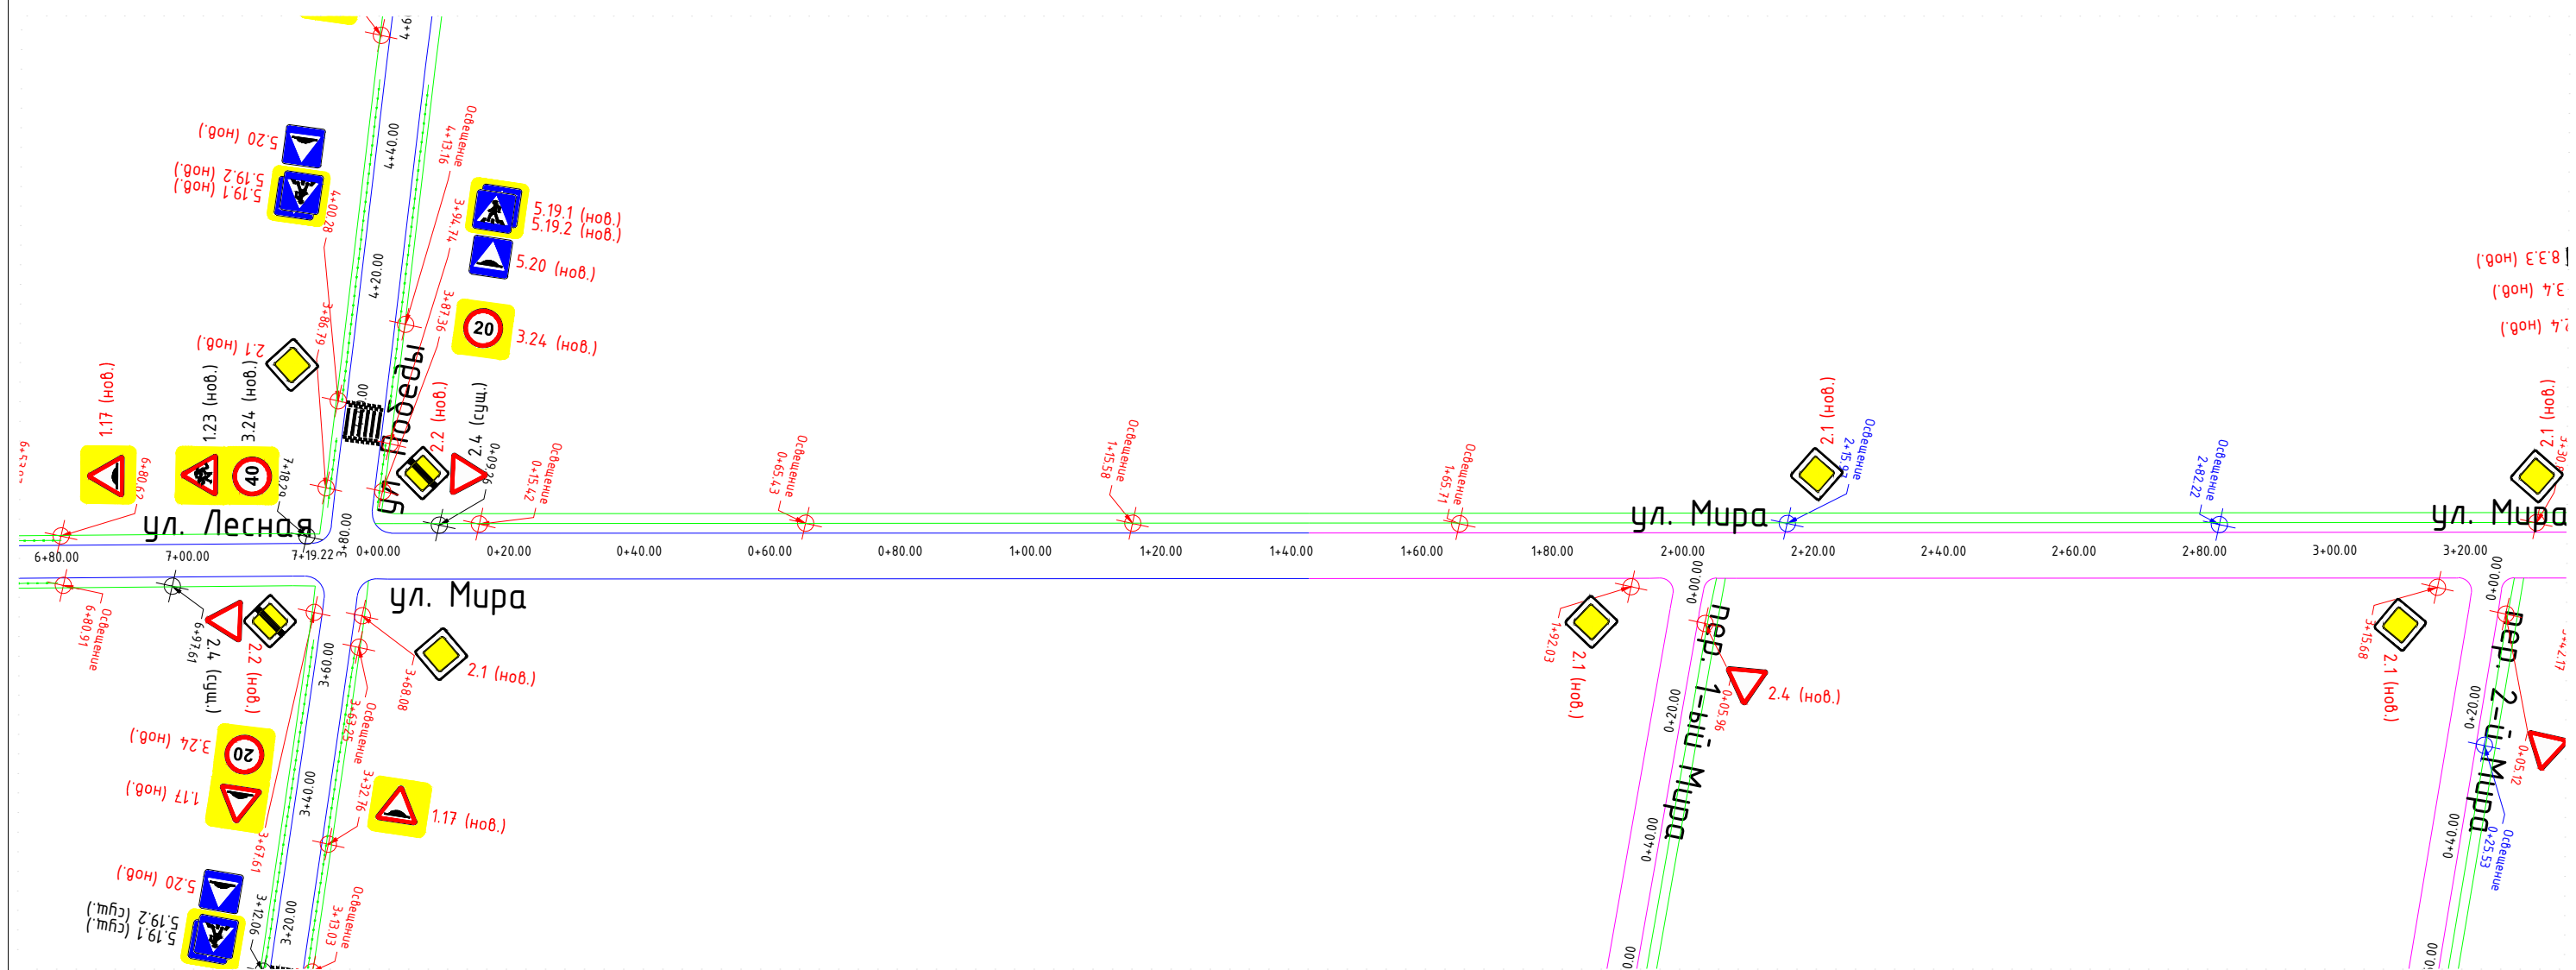
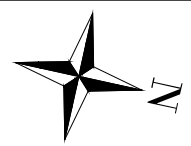


Примечание:

- Граница гравийного покрытия
- Граница усовершенствованного покрытия
- Граница тротуара
- Пешеходное ограждение
- Фактически установленное дорожное ограждение
- Проектируемое Дорожное ограждение
- Сооружения инженерные

- 2.1 (сущ.) Фактически установленный дорожный знак
- 2.1 (нов.) Проектируемый дорожный знак
- 2.1 (пер.) Перемещаемый дорожный знак



|            |          |               |        |       |       |   |        |      |        |
|------------|----------|---------------|--------|-------|-------|---|--------|------|--------|
|            |          |               |        |       |       | Проект организации дорожного движения на автомобильные дороги общего пользования местного значения Сосновского муниципального образования |        |      |        |
| Изм.       | Кол. уч. | Лист          | N док. | Подп. | Дата  | ул. Мира   | Стадия | Лист | Листов |
| Разработал |          | Луньков Ф.В.  |        |       | 10.16 |   | П      | 1    | 3      |
| ГИП        |          | Гайдуков А.Н. |        |       | 10.16 |   |        |      |        |
|            |          |               |        |       |       |   |        |      |        |
|            |          |               |        |       |       |   |        |      |        |
|            |          |               |        |       |       | ООО "ИВЦ Энергоактив"   |        |      |        |

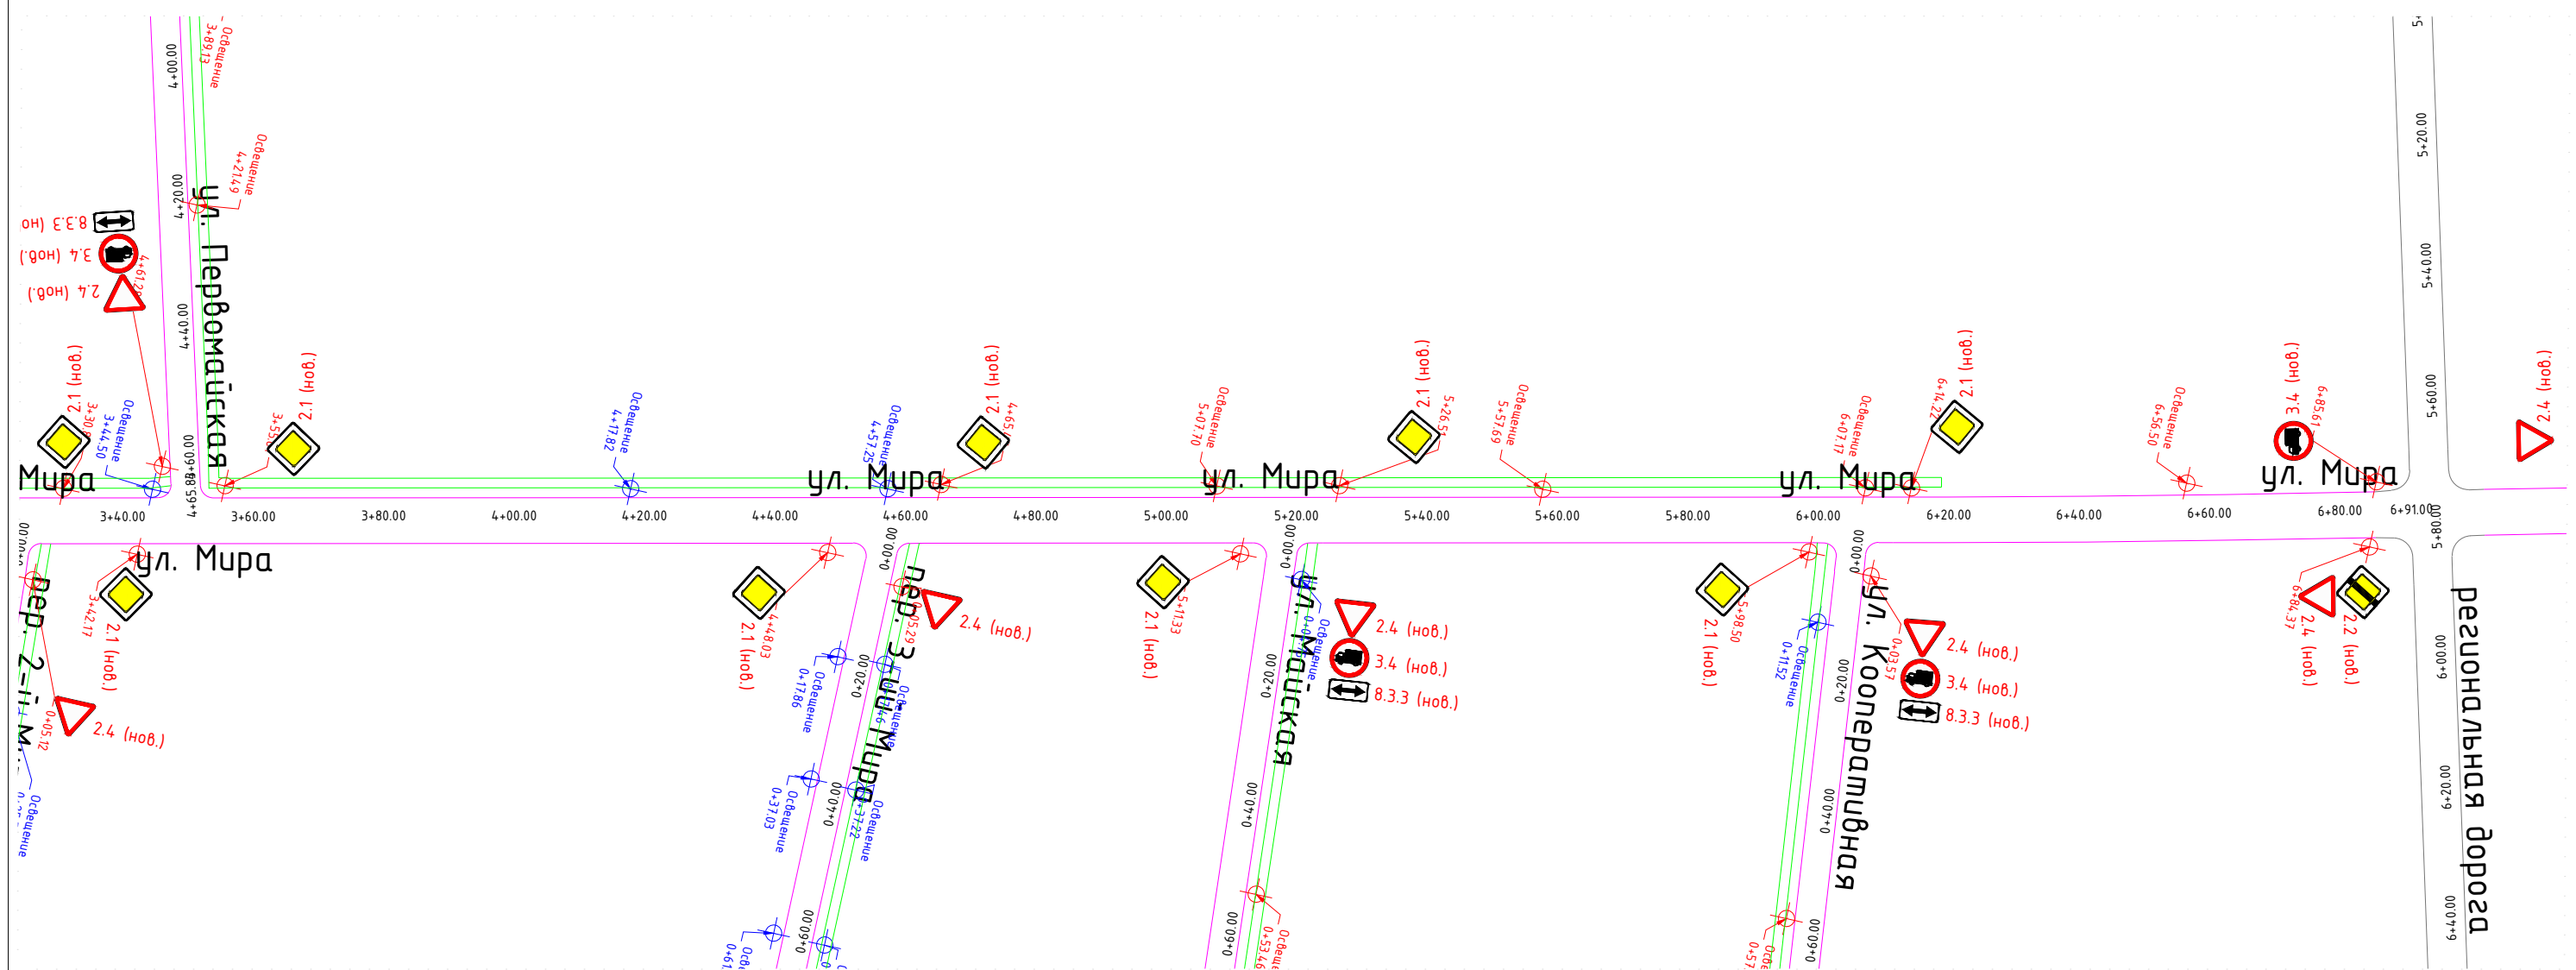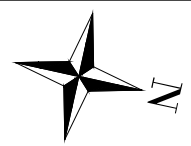

Примечание:

- Граница гравийного покрытия
  - Граница усовершенствованного покрытия
  - Граница тротуара
  - Пешеходное ограждение
  - Фактически установленное дорожное ограждение
  - Проектируемое Дорожное ограждение
  - Сооружения инженерные
- 2.1 (сущ.) Фактически установленный дорожный знак
  - 2.1 (нов.) Проектируемый дорожный знак
  - 2.1 (пер.) Перемещаемый дорожный знак

|            |          |               |        |       |       |   |        |      |        |
|------------|----------|---------------|--------|-------|-------|---|--------|------|--------|
|            |          |               |        |       |       | Проект организации дорожного движения на автомобильные дороги общего пользования местного значения Сосновского муниципального образования |        |      |        |
| Изм.       | Кол. уч. | Лист          | N док. | Подп. | Дата  | ул. Мира   | Стадия | Лист | Листов |
| Разработал |          | Луньков Ф.В.  |        |       | 10.16 |   | П      | 2    | 3      |
| ГИП        |          | Гайдуков А.Н. |        |       | 10.16 | ООО "ИВЦ Энергоактив"   |        |      |        |
|            |          |               |        |       |       |   |        |      |        |
|            |          |               |        |       |       |   |        |      |        |
|            |          |               |        |       |       |   |        |      |        |

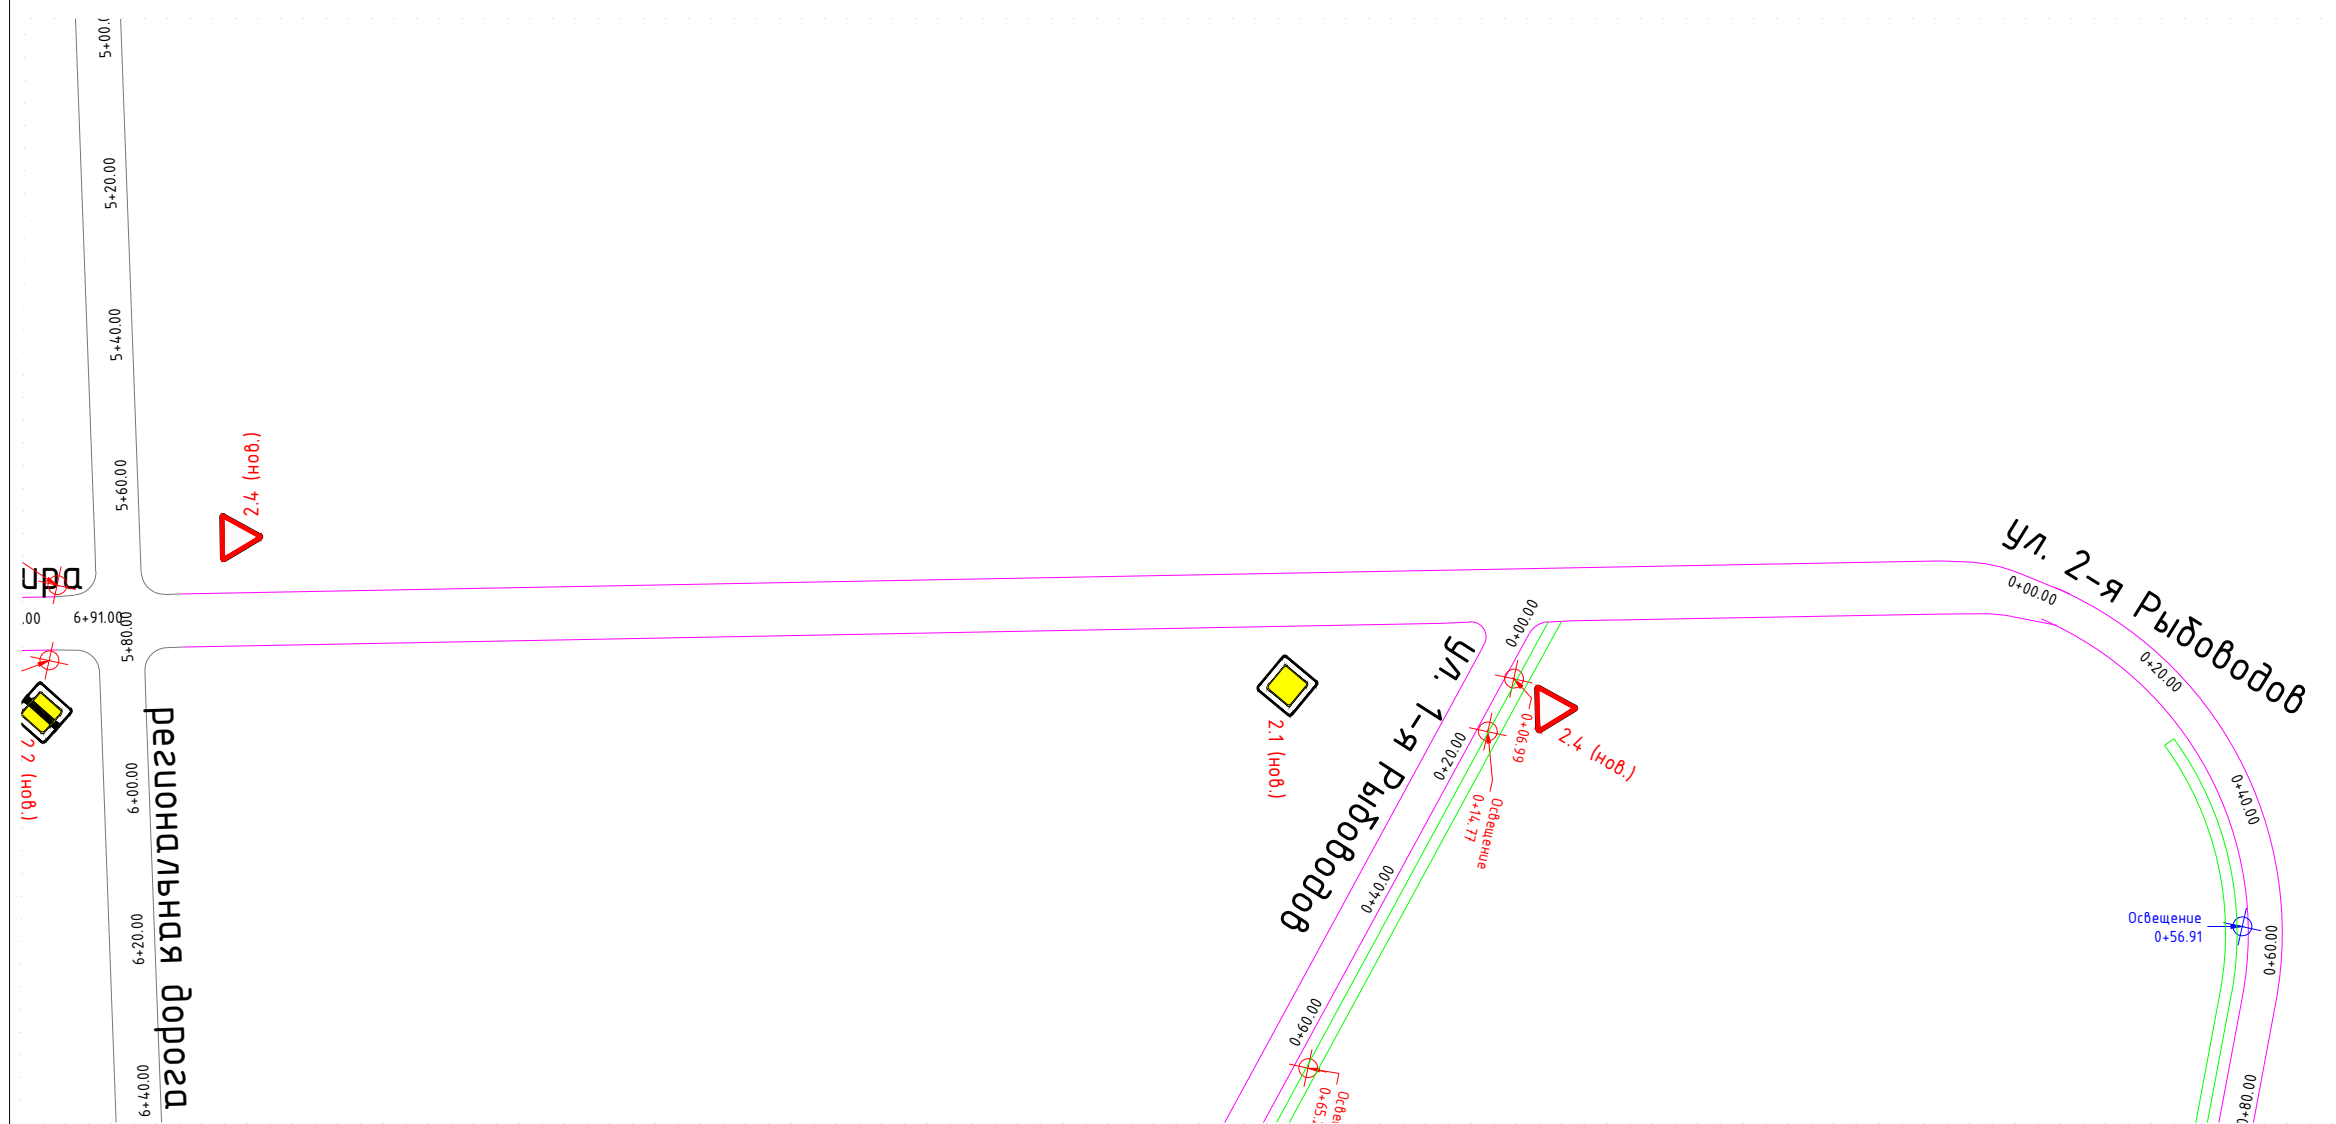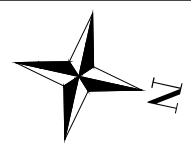

Примечание:

- Граница гравийного покрытия

Граница усовершенствованного покрытия

Граница тротуара

Пешеходное ограждение

Фактически установленное дорожное ограждение

Проектируемое Дорожное ограждение

Сооружения инженерные
- 2.1 (сущ.)

Фактически установленный дорожный знак

2.1 (нов.)

Проектируемый дорожный знак

2.1 (пер.)

Перемещаемый дорожный знак

|            |          |               |        |       |       |   |        |      |        |
|------------|----------|---------------|--------|-------|-------|---|--------|------|--------|
|            |          |               |        |       |       |   |        |      |        |
|            |          |               |        |       |       | Проект организации дорожного движения на автомобильные дороги общего пользования местного значения Сосновского муниципального образования |        |      |        |
| Изм.       | Кол. уч. | Лист          | N док. | Подп. | Дата  | ул. Мира   | Стадия | Лист | Листов |
| Разработал |          | Луньков Ф.В.  |        |       | 10.16 |   | П      | 3    | 3      |
| ГИП        |          | Гайдуков А.Н. |        |       | 10.16 |   |        |      |        |
|            |          |               |        |       |       |   |        |      |        |
|            |          |               |        |       |       |   |        |      |        |
|            |          |               |        |       |       | ООО"ИВЦ Энергоактив"   |        |      |        |

# Вознесенская, ул.

Протяженность по кадастровому паспорту, км – 0,158

Категоричность дороги – Хозяйственная улица

Количество полос:

минимальное – 1

максимальное – 1

Элементы обустройства:

Знаки дорожные:

установлено, шт. – 0

требуется установить, шт. – 3

перенесено, шт. – 0

Светофорные объекты:

существующие, шт. – 0


проектируемые, шт. – 0

Наличие искусственного освещения – Есть

Автобусные остановки:

существующие, шт. – 0

проектируемые, шт. – 0

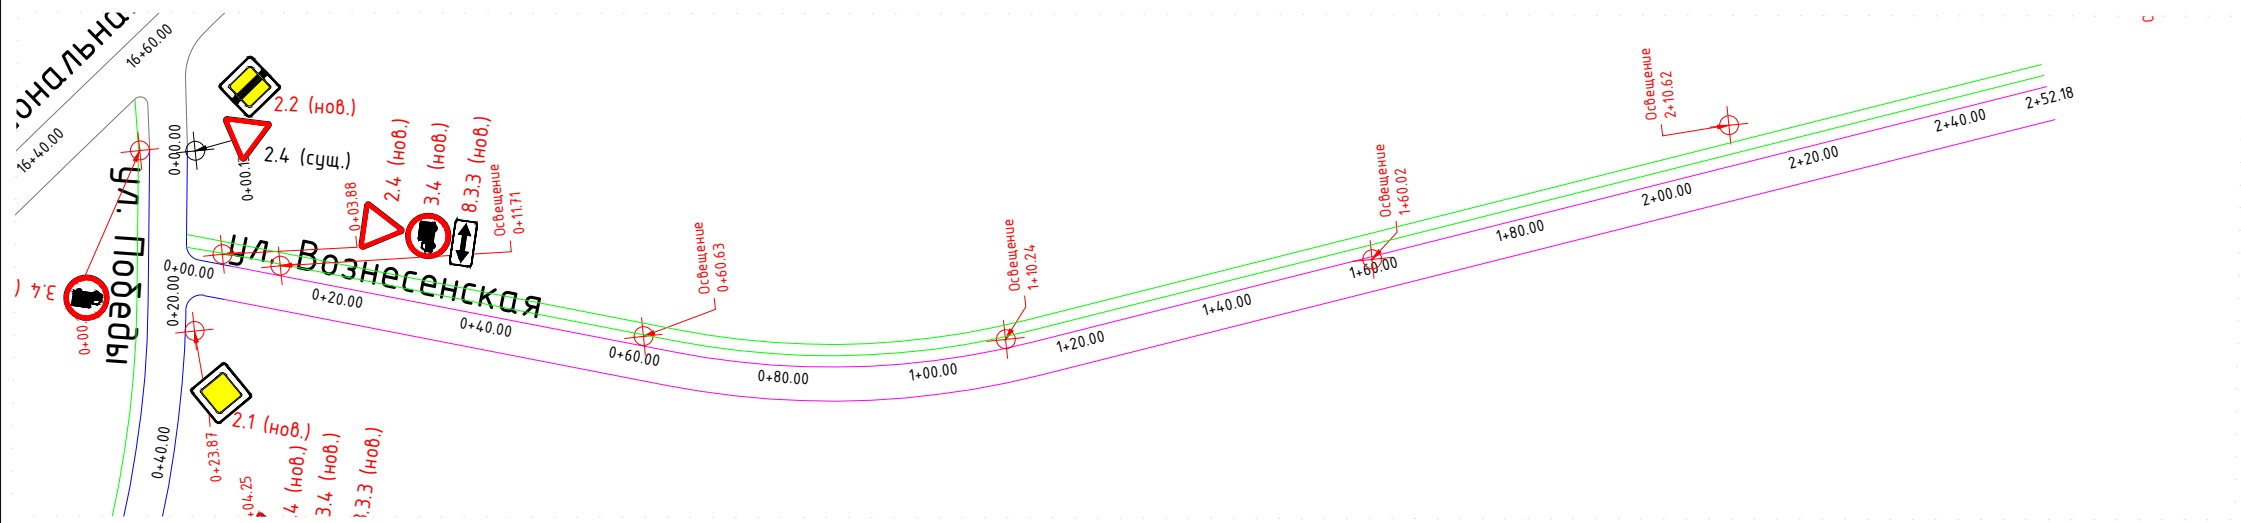

Примечание:

- Граница гравийного покрытия
- Граница усовершенствованного покрытия
- Граница тротуара
- Пешеходное ограждение
- Фактически установленное дорожное ограждение
- Проектируемое Дорожное ограждение
- Сооружения инженерные

- Фактически установленный дорожный знак
- Проектируемый дорожный знак
- Перемещаемый дорожный знак

|            |          |               |        |       |       |   |        |      |        |
|------------|----------|---------------|--------|-------|-------|---|--------|------|--------|
|            |          |               |        |       |       | Проект организации дорожного движения на автомобильные дороги общего пользования местного значения Сосновского муниципального образования |        |      |        |
| Изм.       | Кол. уч. | Лист          | N док. | Подп. | Дата  |   |        |      |        |
| Разработал |          | Луньков Ф.В.  |        |       | 10.16 | ул. Вознесенская   | Стадия | Лист | Листов |
| ГИП        |          | Гайдуков А.Н. |        |       | 10.16 |   | П      | 1    | 1      |
|            |          |               |        |       |       | ООО "ИВЦ Энергоактив"   |        |      |        |
|            |          |               |        |       |       |   |        |      |        |

# Новая, ул.

Протяженность по кадастровому паспорту, км – 0,279

Категорийность дороги – Хозяйственная улица

Количество полос:

минимальное – 1

максимальное – 1

Элементы обустройства:

Знаки дорожные:

установлено, шт. – 0

требуется установить, шт. – 1

перенесено, шт. – 0

Светофорные объекты:

существующие, шт. – 0



проектируемые, шт. – 0

Наличие искусственного освещения – Есть

Автобусные остановки:

существующие, шт. – 0

проектируемые, шт. – 0

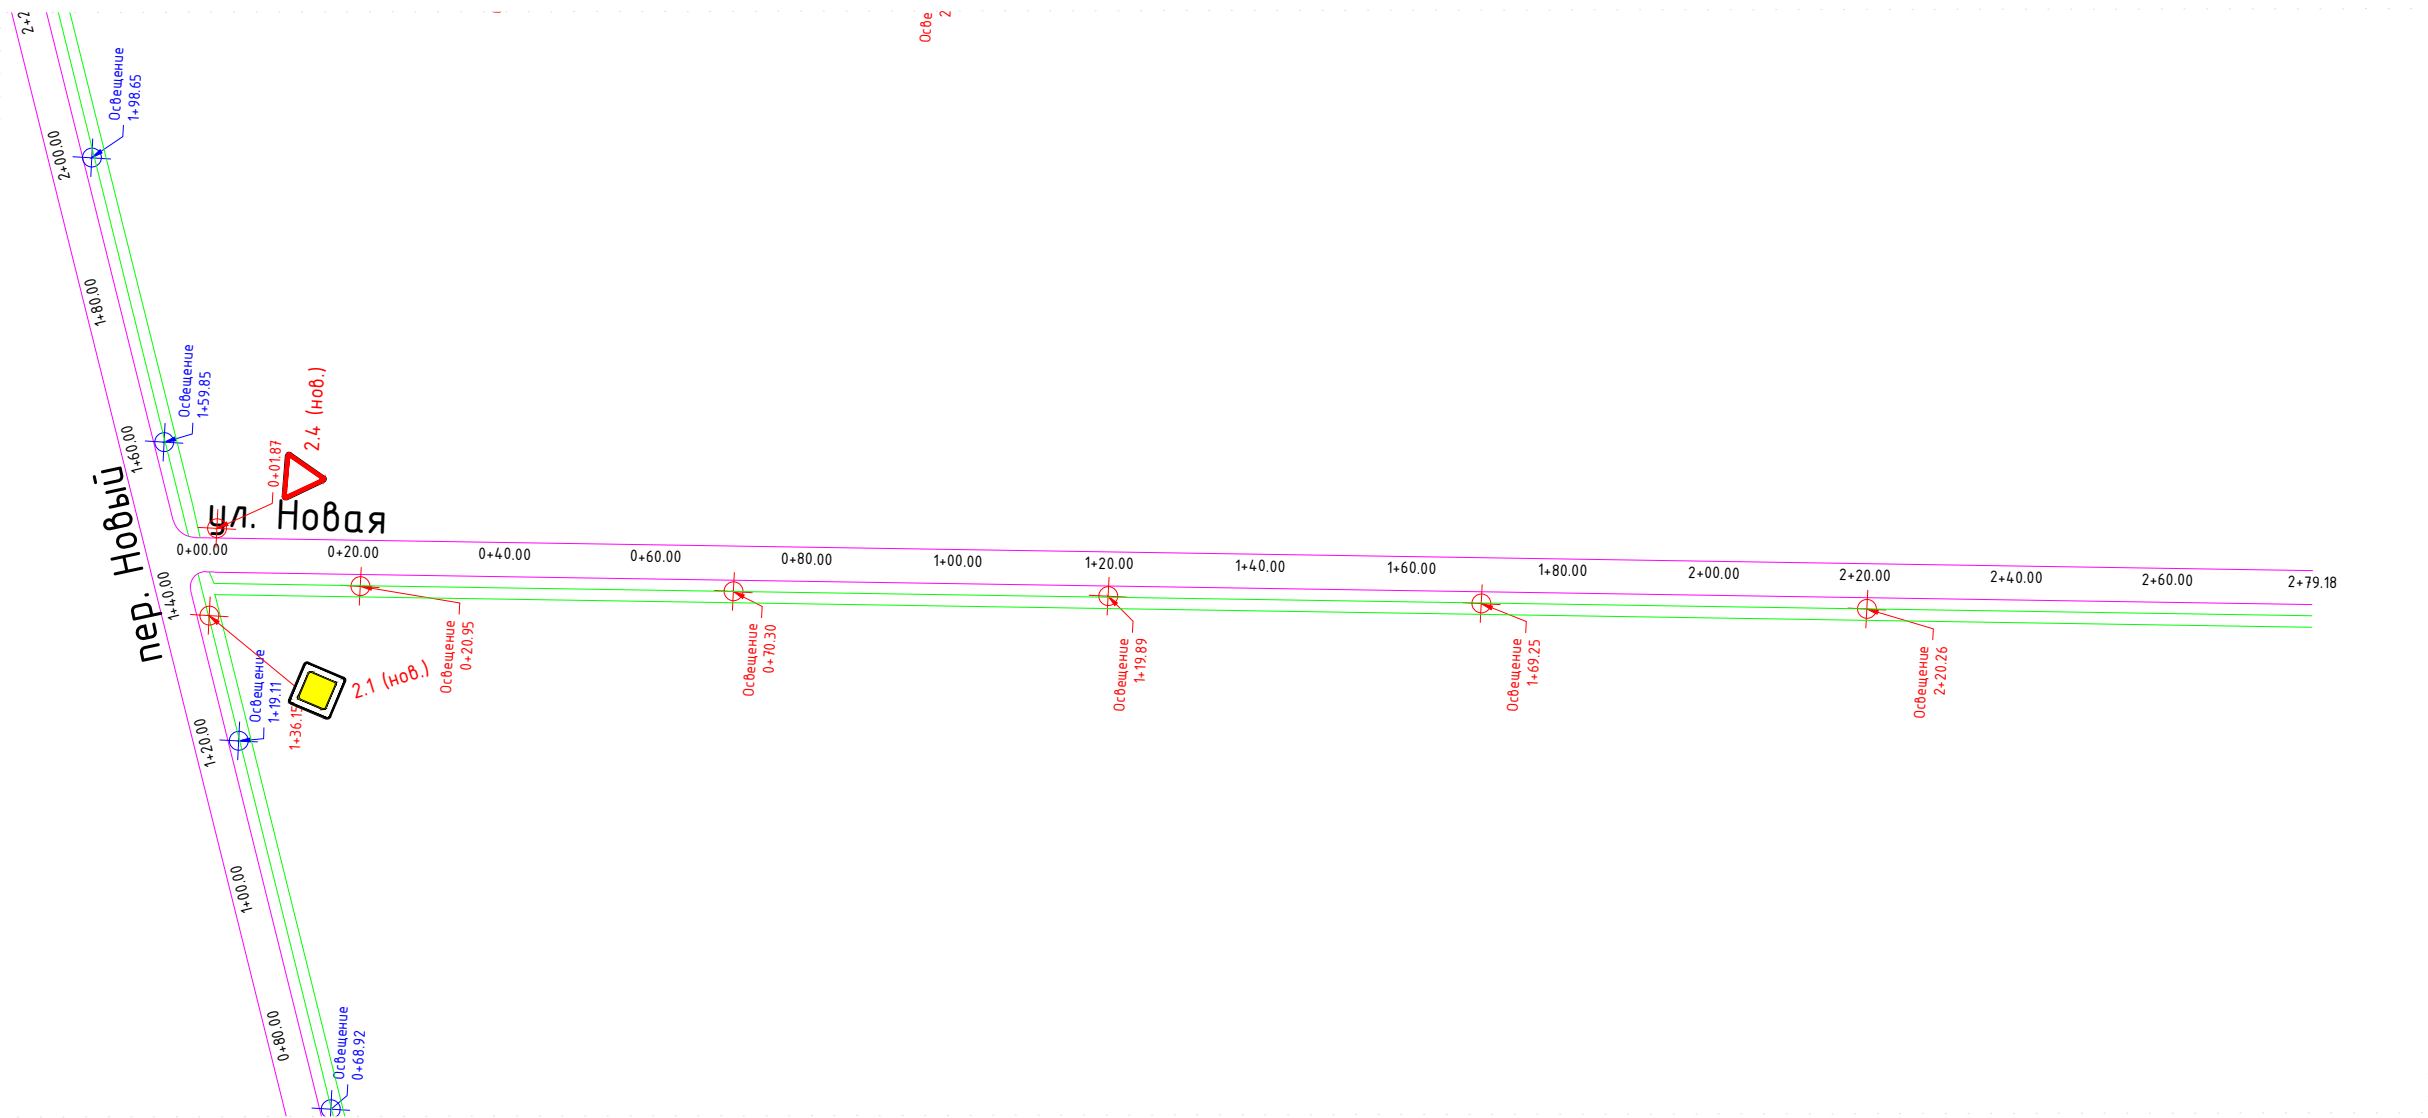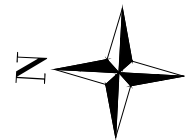

Примечание:

- Граница гравийного покрытия
- Граница усовершенствованного покрытия
- Граница тротуара
- Пешеходное ограждение
- Фактически установленное дорожное ограждение
- Проектируемое Дорожное ограждение
- Сооружения инженерные

- Фактически установленный дорожный знак
- Проектируемый дорожный знак
- Перемещаемый дорожный знак

|            |          |               |        |                 |       |   |        |      |        |
|------------|----------|---------------|--------|-----------------|-------|---|--------|------|--------|
|            |          |               |        |                 |       | Проект организации дорожного движения на автомобильные дороги общего пользования местного значения Сосновского муниципального образования |        |      |        |
|            |          |               |        |                 |       |   |        |      |        |
| Изм.       | Кол. уч. | Лист          | N док. | Подп.           | Дата  | ул. Новая   | Стадия | Лист | Листов |
| Разработал |          | Луньков Ф.В.  |        | <i>Луньков</i>  | 10.16 |   | П      | 1    | 1      |
| ГИП        |          | Гайдуков А.Н. |        | <i>Гайдуков</i> | 10.16 | ООО "ИВЦ Энергоактив"   |        |      |        |
|            |          |               |        |                 |       |   |        |      |        |
|            |          |               |        |                 |       |   |        |      |        |

# Пионерский, пр-д.

Протяженность по кадастровому паспорту, км – 0,5

Категорийность дороги – Хозяйственная улица

Количество полос:

минимальное – 1

максимальное – 1

Элементы обустройства:

Знаки дорожные:

установлено, шт. – 0

требуется установить, шт. – 5

перенесено, шт. – 0

Светофорные объекты:

существующие, шт. – 0



проектируемые, шт. – 0

Наличие искусственного освещения – Есть

Автобусные остановки:

существующие, шт. – 0

проектируемые, шт. – 0

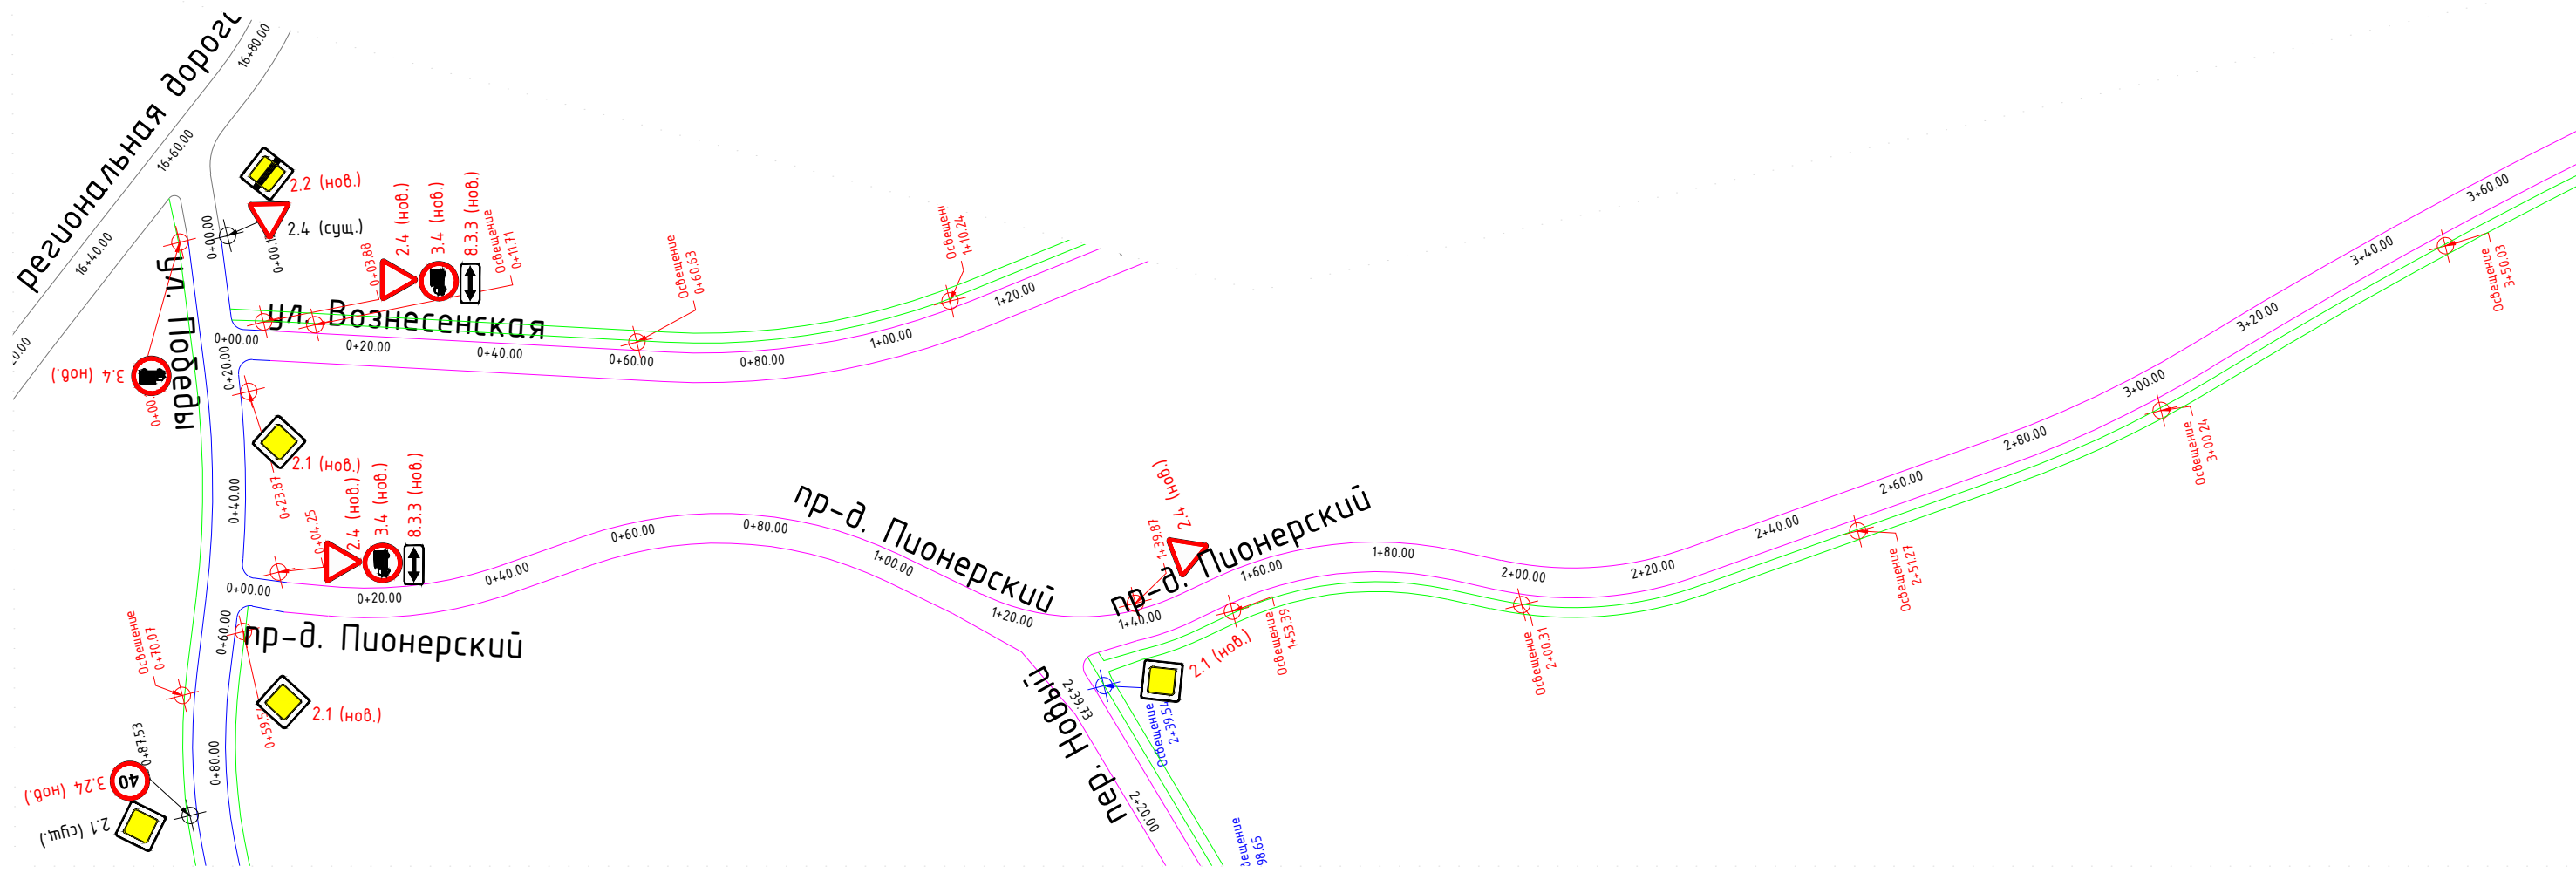
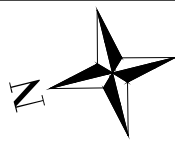


Примечание:

- Граница гравийного покрытия
- Граница усовершенствованного покрытия
- Граница тротуара
- Пешеходное ограждение
- Фактически установленное дорожное ограждение
- Проектируемое Дорожное ограждение
- Сооружения инженерные

- 2.1 (сущ.) Фактически установленный дорожный знак
- 2.1 (нов.) Проектируемый дорожный знак
- 2.1 (пер.) Перемещаемый дорожный знак

|            |          |               |        |       |       |   |        |      |        |
|------------|----------|---------------|--------|-------|-------|---|--------|------|--------|
|            |          |               |        |       |       | Проект организации дорожного движения на автомобильные дороги общего пользования местного значения Сосновского муниципального образования |        |      |        |
| Изм.       | Кол. уч. | Лист          | N док. | Подп. | Дата  | пр-д. Пионерский   | Стадия | Лист | Листов |
| Разработал |          | Луньков Ф.В.  |        |       | 10.16 |   | П      | 1    | 2      |
| ГИП        |          | Гайдуков А.Н. |        |       | 10.16 | ООО "ИВЦ Энергоактив"   |        |      |        |
|            |          |               |        |       |       |   |        |      |        |
|            |          |               |        |       |       |   |        |      |        |
|            |          |               |        |       |       |   |        |      |        |

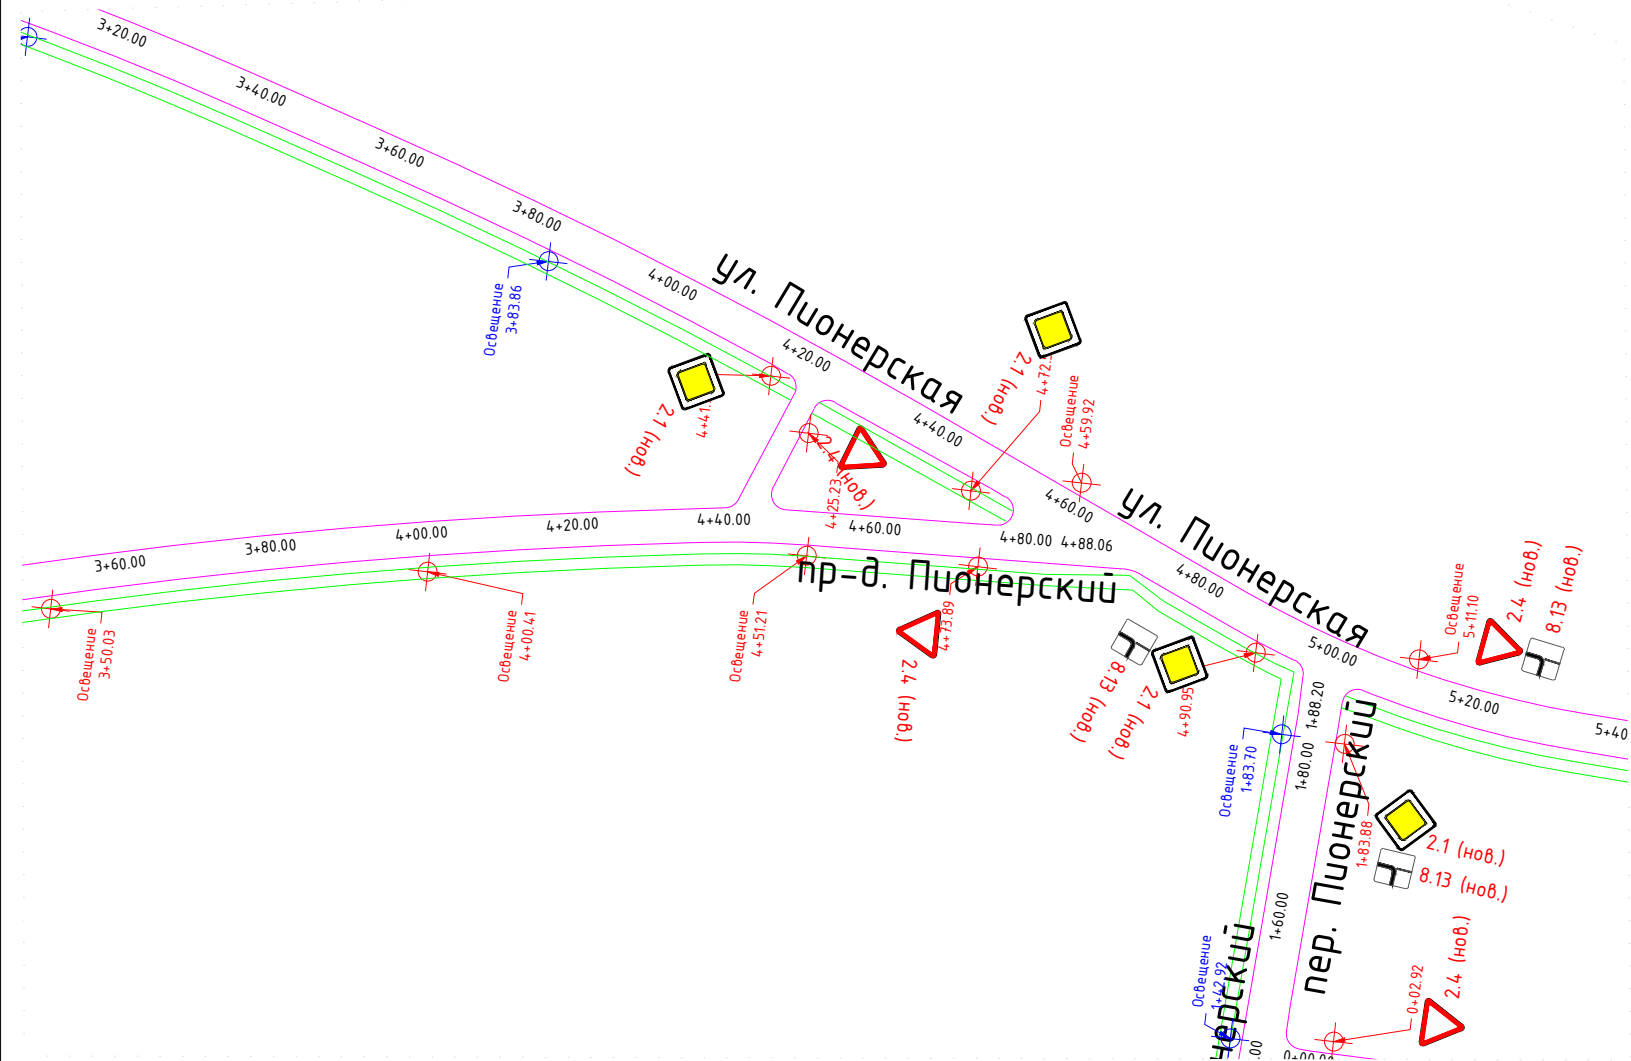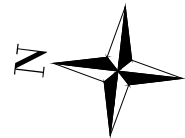

Примечание:

- Граница гравийного покрытия
- Граница усовершенствованного покрытия
- Граница тротуара
- Пешеходное ограждение
- Фактически установленное дорожное ограждение
- Проектируемое Дорожное ограждение
- Сооружения инженерные

- 2.1 (сущ.) Фактически установленный дорожный знак
- 2.1 (нов.) Проектируемый дорожный знак
- 2.1 (пер.) Перемещаемый дорожный знак

|            |          |               |        |       |       |   |        |      |        |
|------------|----------|---------------|--------|-------|-------|---|--------|------|--------|
|            |          |               |        |       |       | Проект организации дорожного движения на автомобильные дороги общего пользования местного значения Сосновского муниципального образования |        |      |        |
| Изм.       | Кол. уч. | Лист          | N док. | Подп. | Дата  |   |        |      |        |
| Разработал |          | Луньков Ф.В.  |        |       | 10.16 | пр-д. Пионерский   | Стадия | Лист | Листов |
| ГИП        |          | Гайдуков А.Н. |        |       | 10.16 |   | П      | 2    | 2      |
|            |          |               |        |       |       | ООО "ИВЦ Энергоактив"   |        |      |        |
|            |          |               |        |       |       |   |        |      |        |

# Новый, пер.

Протяженность по кадастровому паспорту, км – 0,234

Категорийность дороги – Хозяйственная улица

Количество полос:

минимальное – 1

максимальное – 1

Элементы обустройства:

Знаки дорожные:

установлено, шт. – 0

требуется установить, шт. – 5

перенесено, шт. – 0

Светофорные объекты:

существующие, шт. – 0

проектируемые, шт. – 0

Наличие искусственного освещения – Есть

Автобусные остановки:

существующие, шт. – 0

проектируемые, шт. – 0



# Лесная, ул.

Протяженность по кадастровому паспорту, км – 0,7

Категорийность дороги – Второстепенная улица

Количество полос:

минимальное – 1

максимальное – 1

Элементы обустройства:

Знаки дорожные:

установлено, шт. – 14

требуется установить, шт. – 26

перенесено, шт. – 2

Светофорные объекты:

существующие, шт. – 0


проектируемые, шт. – 0

Наличие искусственного освещения – Есть

Автобусные остановки:

существующие, шт. – 1

проектируемые, шт. – 0

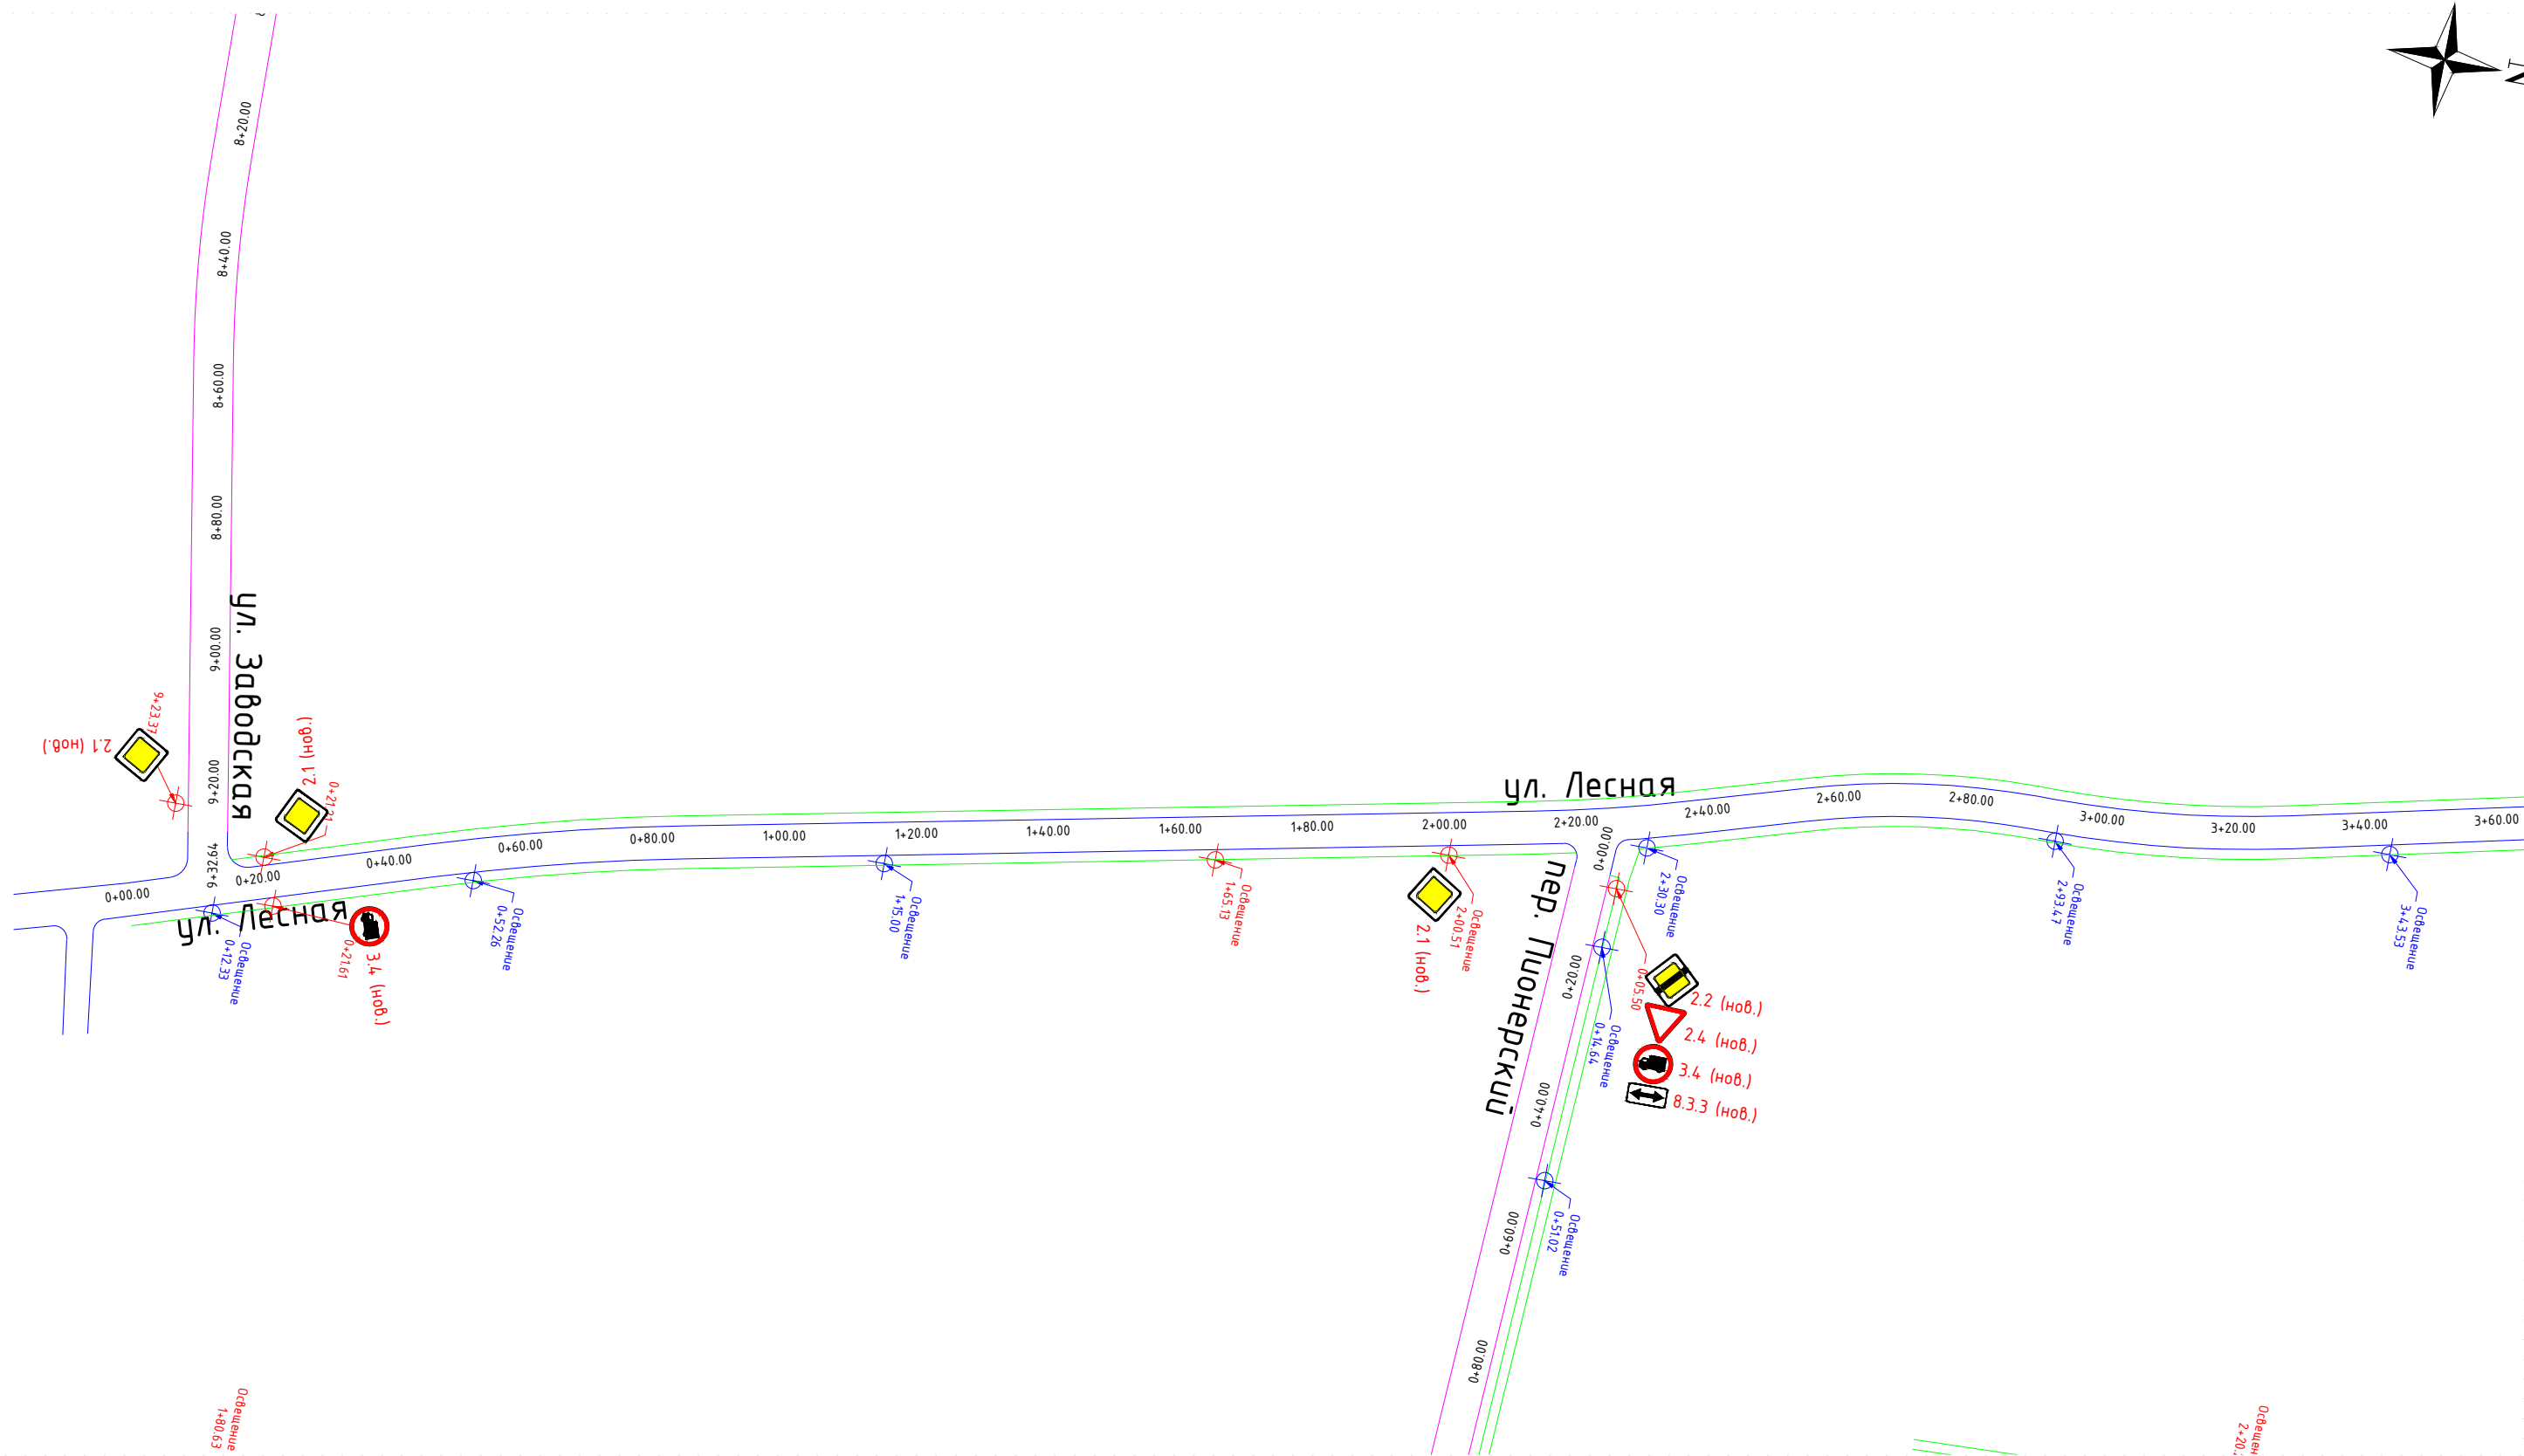

Примечание:

- Граница гравийного покрытия
- Граница усовершенствованного покрытия
- Граница тротуара
- Пешеходное ограждение
- Фактически установленное дорожное ограждение
- Проектируемое Дорожное ограждение
- Сооружения инженерные

- 2.1 (сущ.) Фактически установленный дорожный знак
- 2.1 (нов.) Проектируемый дорожный знак
- 2.1 (пер.) Перемещаемый дорожный знак

|            |          |               |        |       |       |   |        |      |        |
|------------|----------|---------------|--------|-------|-------|---|--------|------|--------|
|            |          |               |        |       |       | Проект организации дорожного движения на автомобильные дороги общего пользования местного значения Сосновского муниципального образования |        |      |        |
| Изм.       | Кол. уч. | Лист          | N док. | Подп. | Дата  | ул. Лесная   | Стадия | Лист | Листов |
| Разработал |          | Луньков Ф.В.  |        |       | 10.16 |   | П      | 1    | 2      |
| ГИП        |          | Гайдуков А.Н. |        |       | 10.16 | ООО "ИВЦ Энергоактив"   |        |      |        |
|            |          |               |        |       |       |   |        |      |        |
|            |          |               |        |       |       |   |        |      |        |
|            |          |               |        |       |       |   |        |      |        |



# Лесной, пер.

Протяженность по кадастровому паспорту, км – 0,19

Категорийность дороги – Хозяйственный проезд

Количество полос:

минимальное – 1

максимальное – 1

Элементы обустройства:

Знаки дорожные:

установлено, шт. – 0

требуется установить, шт. – 1

перенесено, шт. – 0

Светофорные объекты:

существующие, шт. – 0


проектируемые, шт. – 0

Наличие искусственного освещения – Есть

Автобусные остановки:

существующие, шт. – 0

проектируемые, шт. – 0

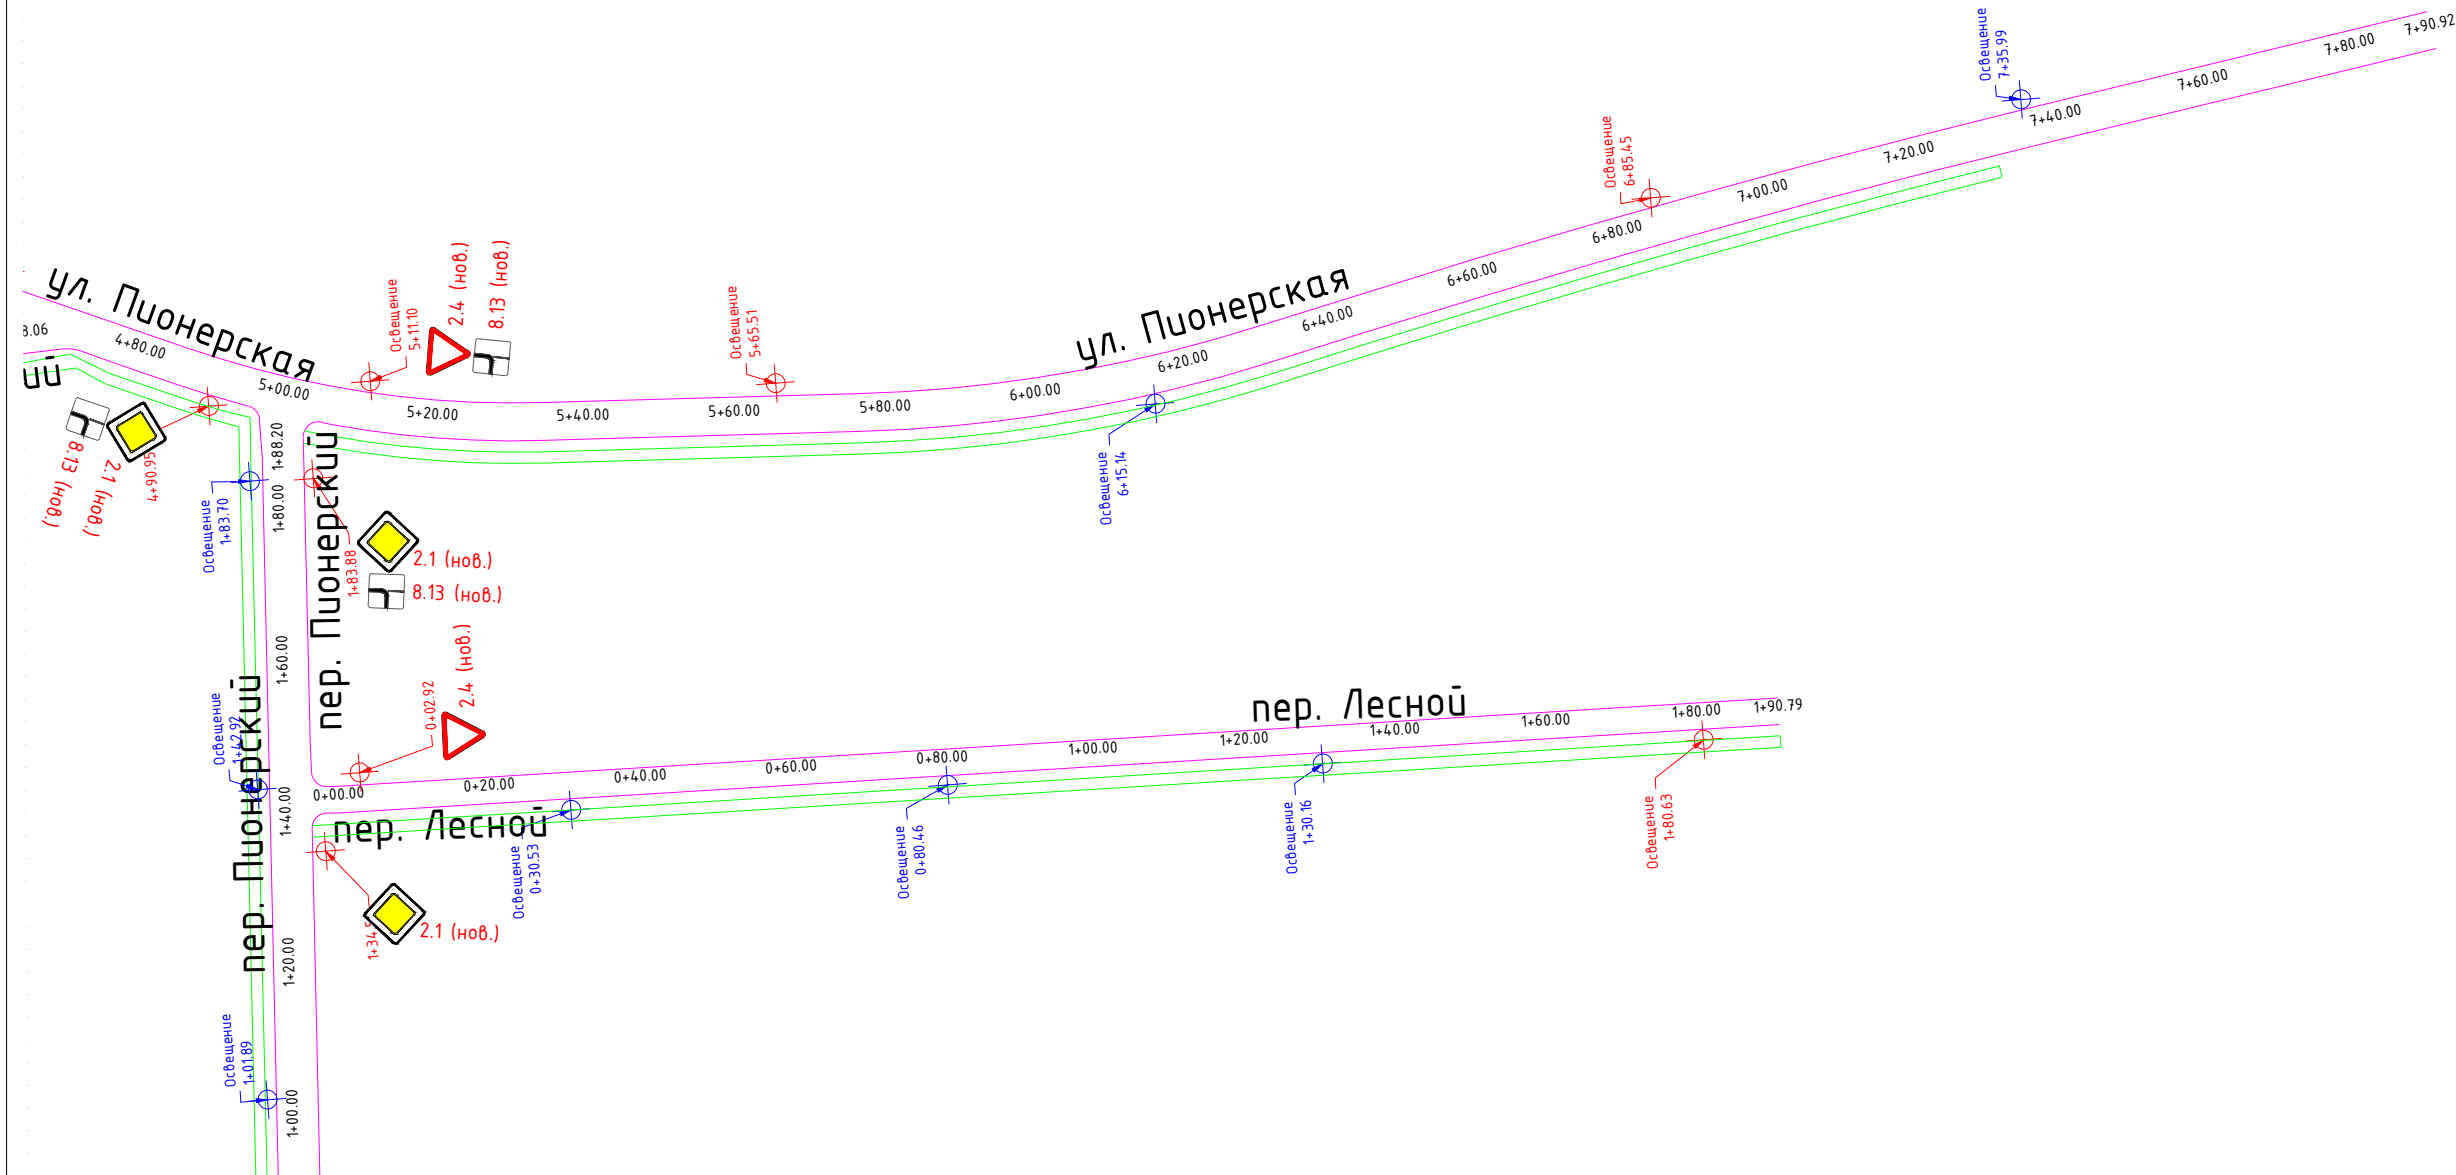

Примечание:

- Граница гравийного покрытия
- Граница усовершенствованного покрытия
- Граница тротуара
- Пешеходное ограждение
- Фактически установленное дорожное ограждение
- Проектируемое Дорожное ограждение
- Сооружения инженерные

- 2.1 (сущ.) Фактически установленный дорожный знак
- 2.1 (нов.) Проектируемый дорожный знак
- 2.1 (пер.) Перемещаемый дорожный знак

|            |          |               |        |       |       |   |        |      |        |
|------------|----------|---------------|--------|-------|-------|---|--------|------|--------|
|            |          |               |        |       |       | Проект организации дорожного движения на автомобильные дороги общего пользования местного значения Сосновского муниципального образования |        |      |        |
| Изм.       | Кол. уч. | Лист          | N док. | Подп. | Дата  |   |        |      |        |
| Разработал |          | Луньков Ф.В.  |        |       | 10.16 | пер. Лесной   | Стадия | Лист | Листов |
| ГИП        |          | Гайдуков А.Н. |        |       | 10.16 |   | П      | 1    | 1      |
|            |          |               |        |       |       | ООО "ИВЦ Энергоактив"   |        |      |        |
|            |          |               |        |       |       |   |        |      |        |

# Пионерский, пер.

Протяженность по кадастровому паспорту, км – 0,17

Категорийность дороги – Хозяйственный проезд

Количество полос:

минимальное – 1

максимальное – 1

Элементы обустройства:

Знаки дорожные:

установлено, шт. – 0

требуется установить, шт. – 7

перенесено, шт. – 0

Светофорные объекты:

существующие, шт. – 0


проектируемые, шт. – 0

Наличие искусственного освещения – Есть

Автобусные остановки:

существующие, шт. – 0

проектируемые, шт. – 0

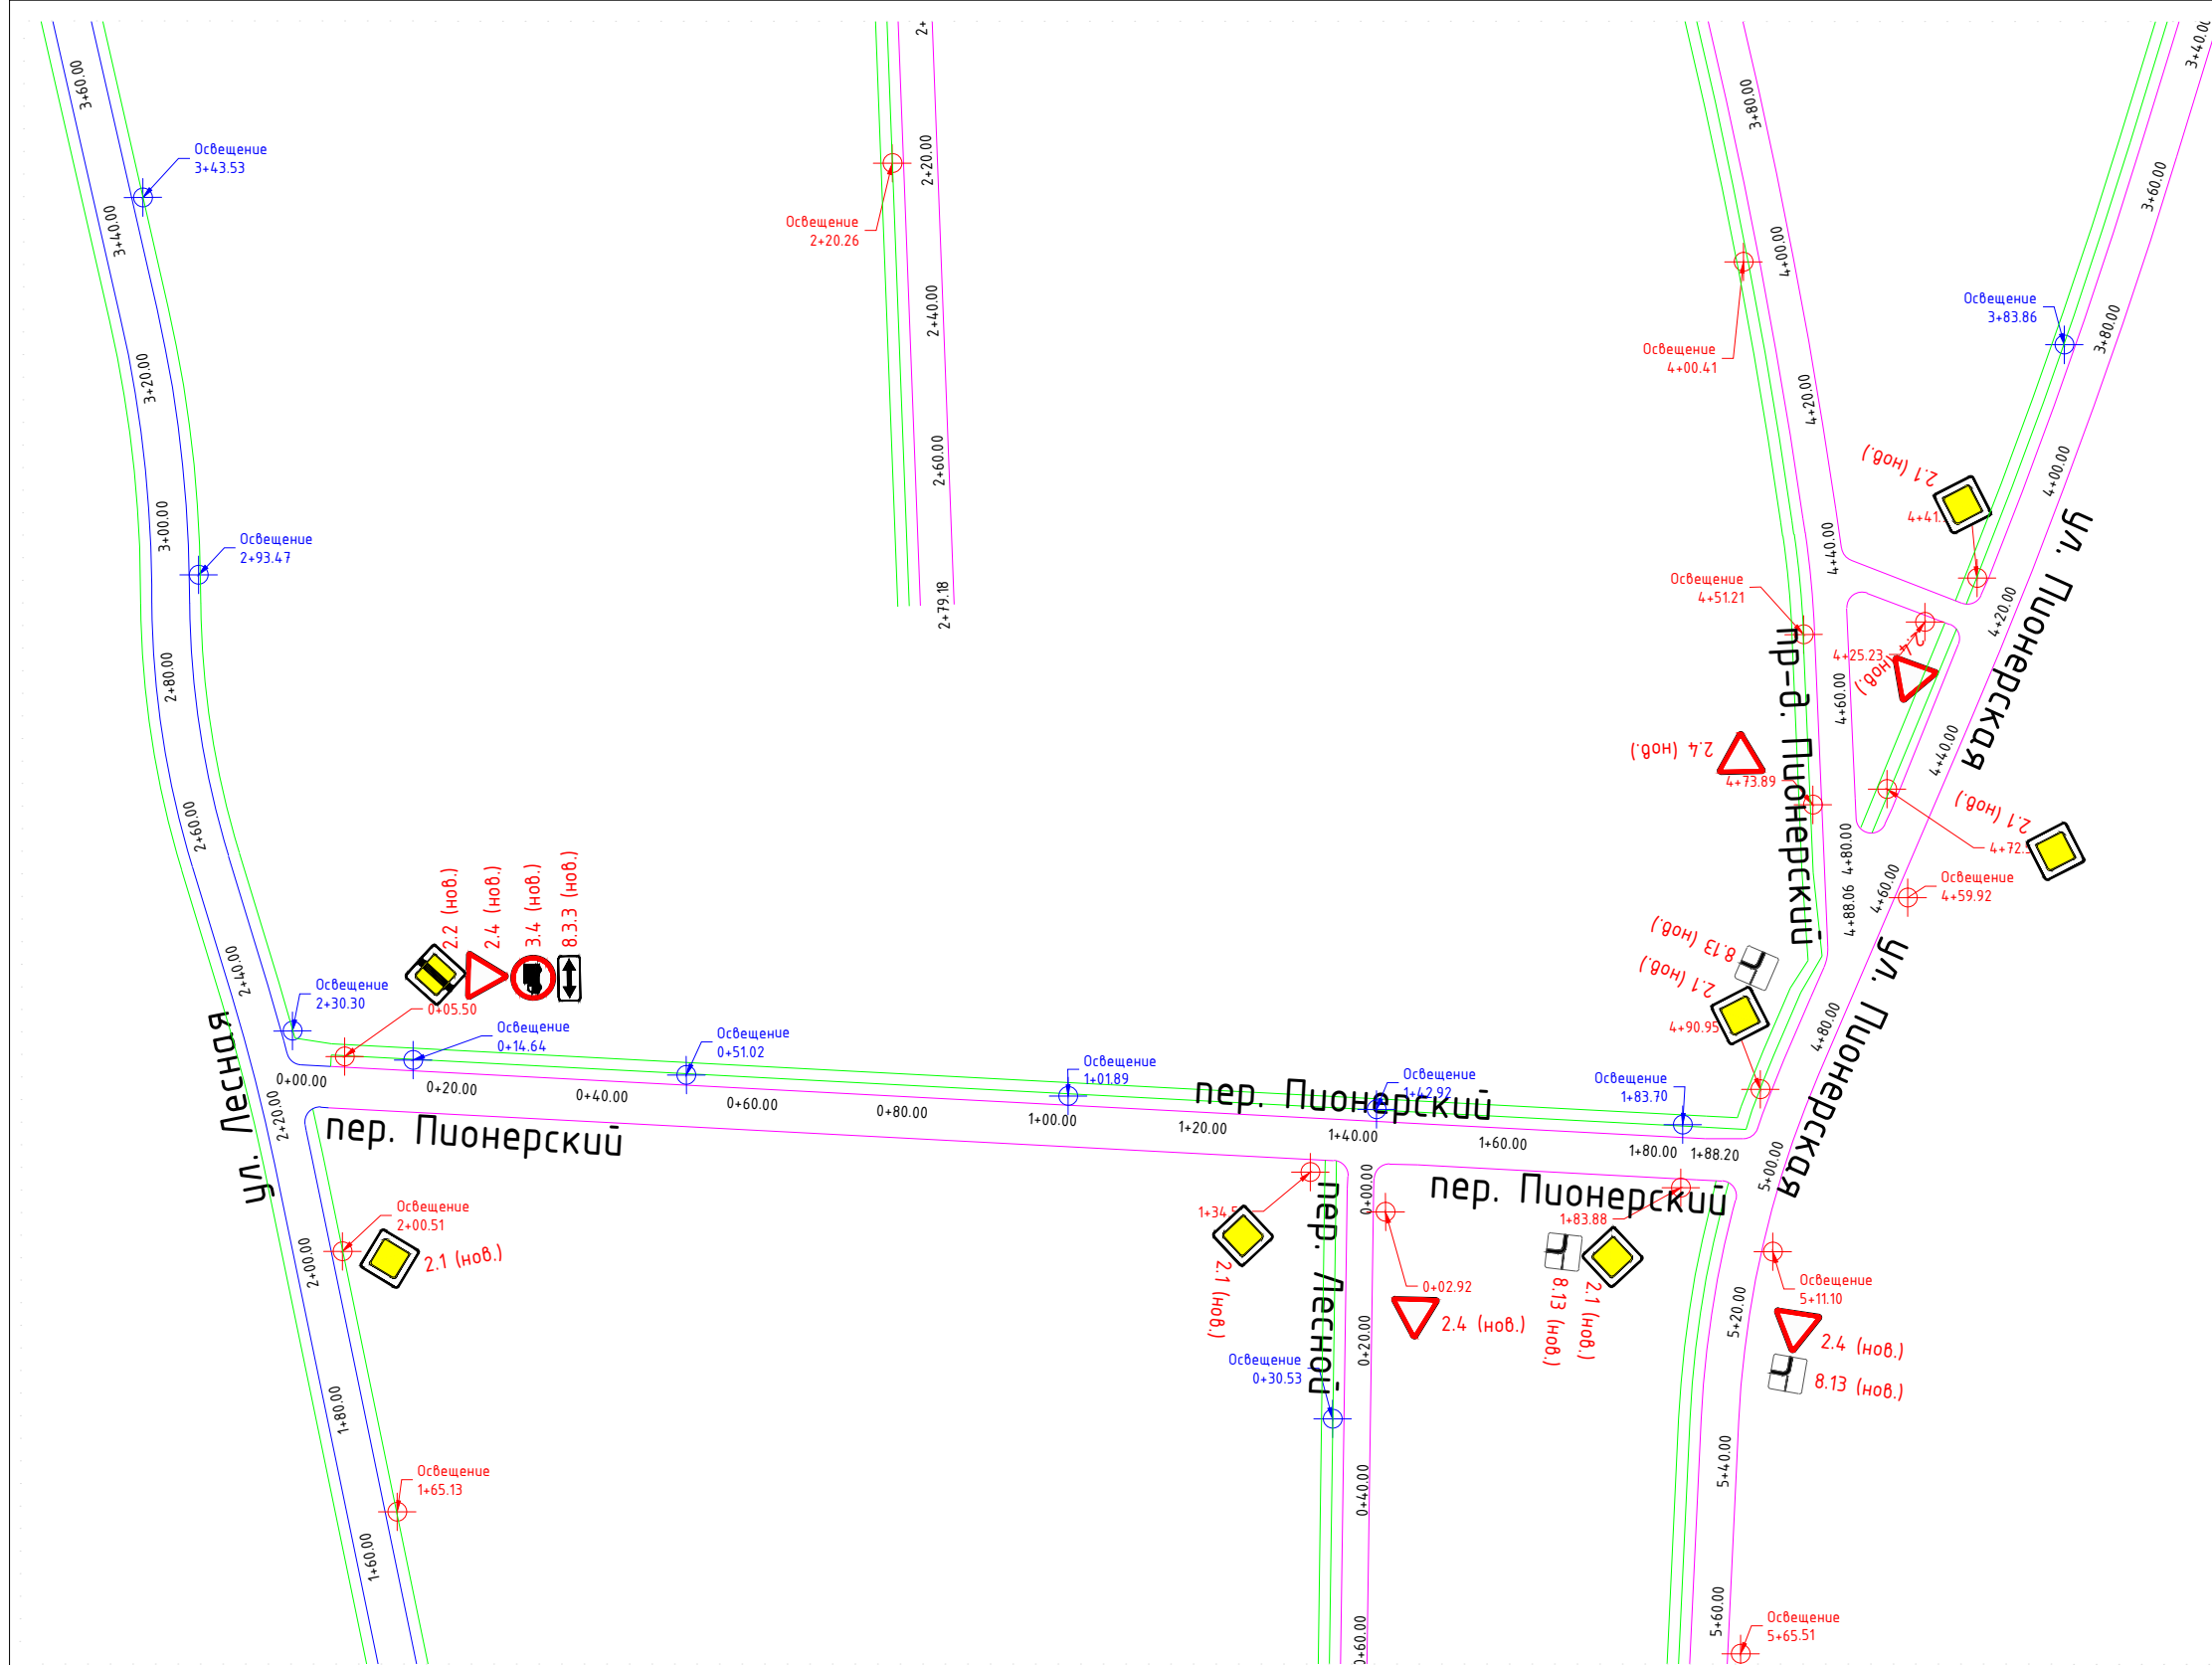

Примечание:

- Граница гравийного покрытия
- Граница усовершенствованного покрытия
- Граница тротуара
- Пешеходное ограждение
- Фактически установленное дорожное ограждение
- Проектируемое Дорожное ограждение
- Сооружения инженерные

- 2.1 (сущ.) Фактически установленный дорожный знак
- 2.1 (нов.) Проектируемый дорожный знак
- 2.1 (пер.) Перемещаемый дорожный знак

|            |               |      |        |       |       |   |        |      |        |
|------------|---------------|------|--------|-------|-------|---|--------|------|--------|
|            |               |      |        |       |       | Проект организации дорожного движения на автомобильные дороги общего пользования местного значения Сосновского муниципального образования |        |      |        |
| Изм.       | Кол. уч.      | Лист | N док. | Подп. | Дата  | пер. Пионерский   | Стадия | Лист | Листов |
| Разработал | Луньков Ф.В.  |      |        |       | 10.16 |   | П      | 1    | 1      |
| ГИП        | Гайдуков А.Н. |      |        |       | 10.16 | ООО "ИВЦ Энергоактив"   |        |      |        |
|            |               |      |        |       |       |   |        |      |        |
|            |               |      |        |       |       |   |        |      |        |

# Пионерская, ул.

Протяженность по кадастровому паспорту, км – 0,79

Категорийность дороги – Хозяйственный проезд

Количество полос:

минимальное – 1

максимальное – 1

Элементы обустройства:

Знаки дорожные:

установлено, шт. – 0

требуется установить, шт. – 8

перенесено, шт. – 0

Светофорные объекты:

существующие, шт. – 0


проектируемые, шт. – 0

Наличие искусственного освещения – Есть

Автобусные остановки:

существующие, шт. – 0

проектируемые, шт. – 0


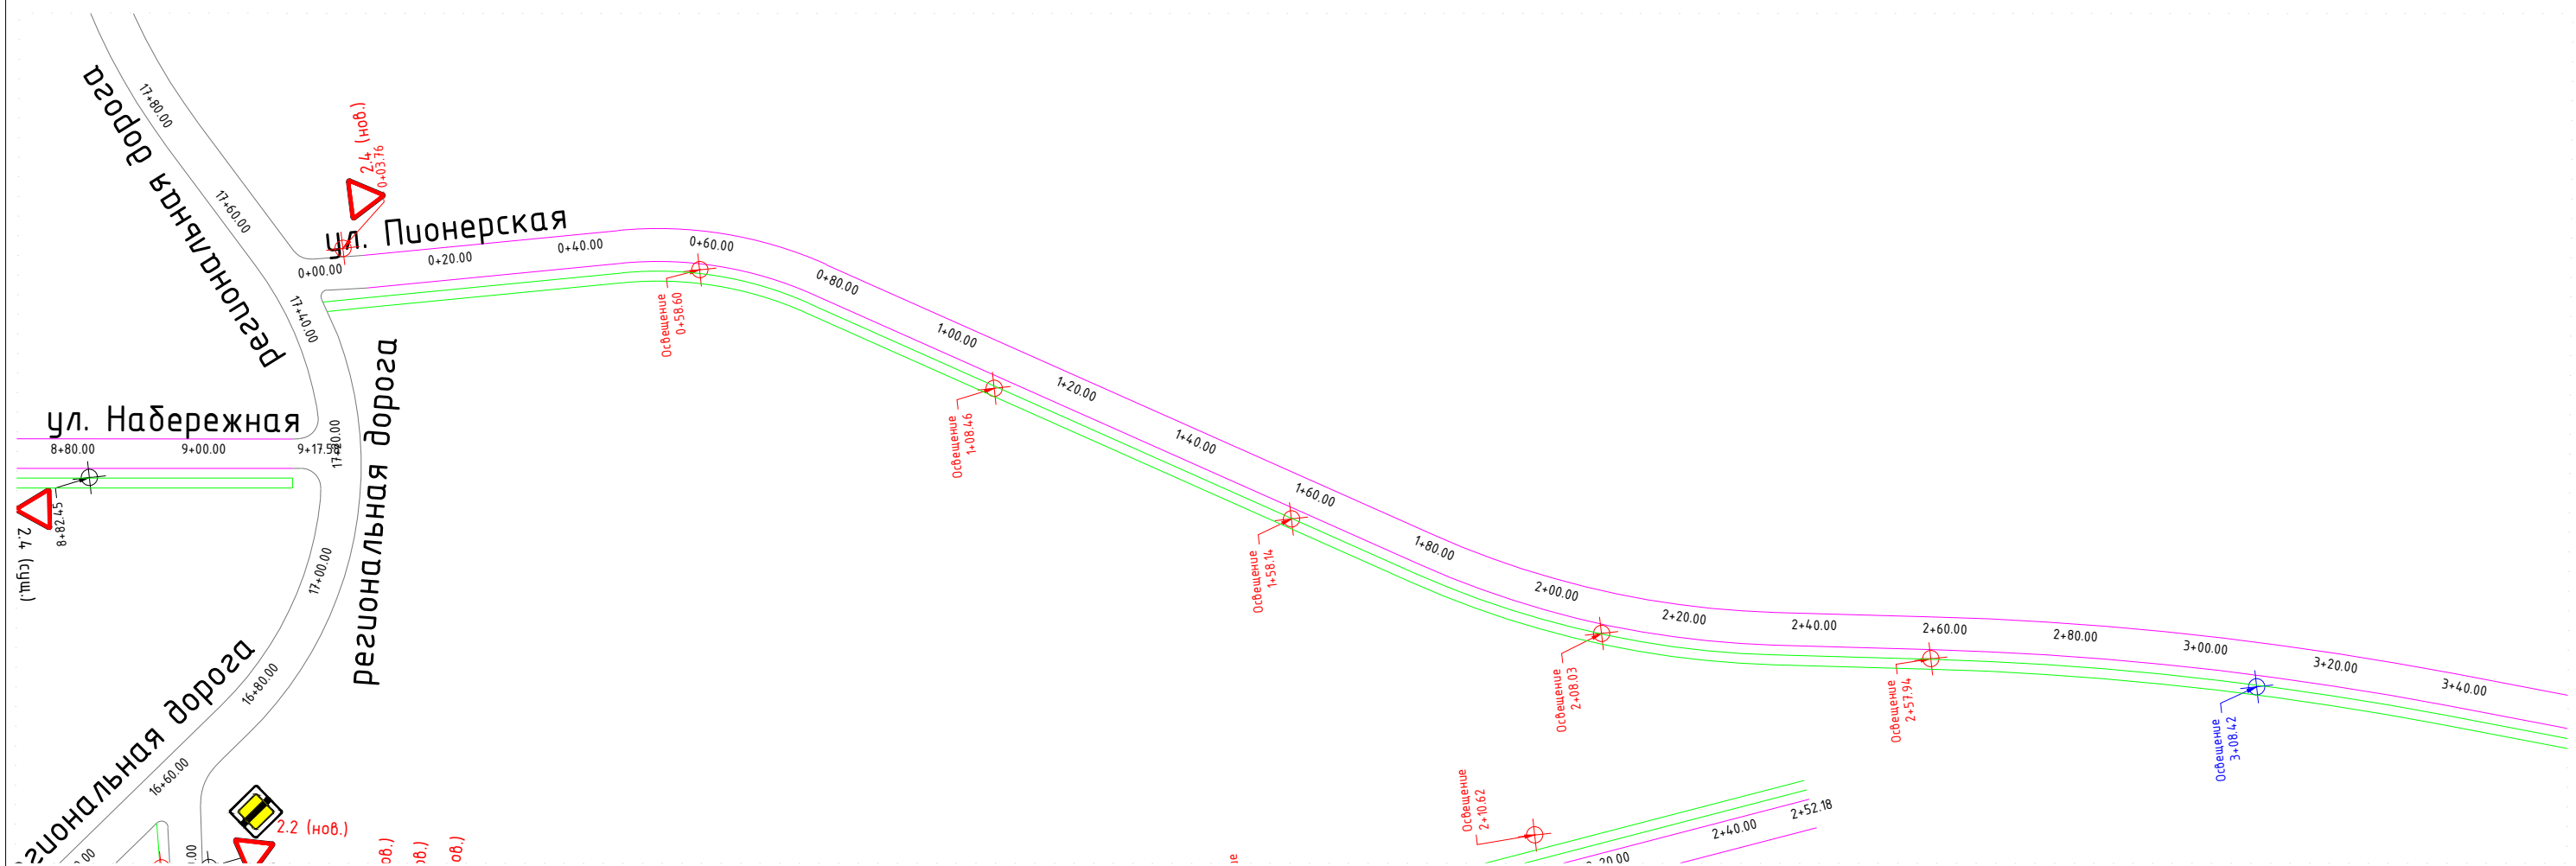


Примечание:

- Граница гравийного покрытия
- Граница усовершенствованного покрытия
- Граница тротуара
- Пешеходное ограждение
- Фактически установленное дорожное ограждение
- Проектируемое Дорожное ограждение
- Сооружения инженерные

- 2.1 (сущ.) Фактически установленный дорожный знак
- 2.1 (нов.) Проектируемый дорожный знак
- 2.1 (пер.) Перемещаемый дорожный знак



|            |          |               |        |       |       |   |        |      |        |
|------------|----------|---------------|--------|-------|-------|---|--------|------|--------|
|            |          |               |        |       |       | Проект организации дорожного движения на автомобильные дороги общего пользования местного значения Сосновского муниципального образования |        |      |        |
| Изм.       | Кол. уч. | Лист          | N док. | Подп. | Дата  | ул. Пионерская   | Стадия | Лист | Листов |
| Разработал |          | Луньков Ф.В.  |        |       | 10.16 |   | П      | 1    | 3      |
| ГИП        |          | Гайдуков А.Н. |        |       | 10.16 | ООО "ИВЦ Энергоактив"   |        |      |        |
|            |          |               |        |       |       |   |        |      |        |
|            |          |               |        |       |       |   |        |      |        |
|            |          |               |        |       |       |   |        |      |        |

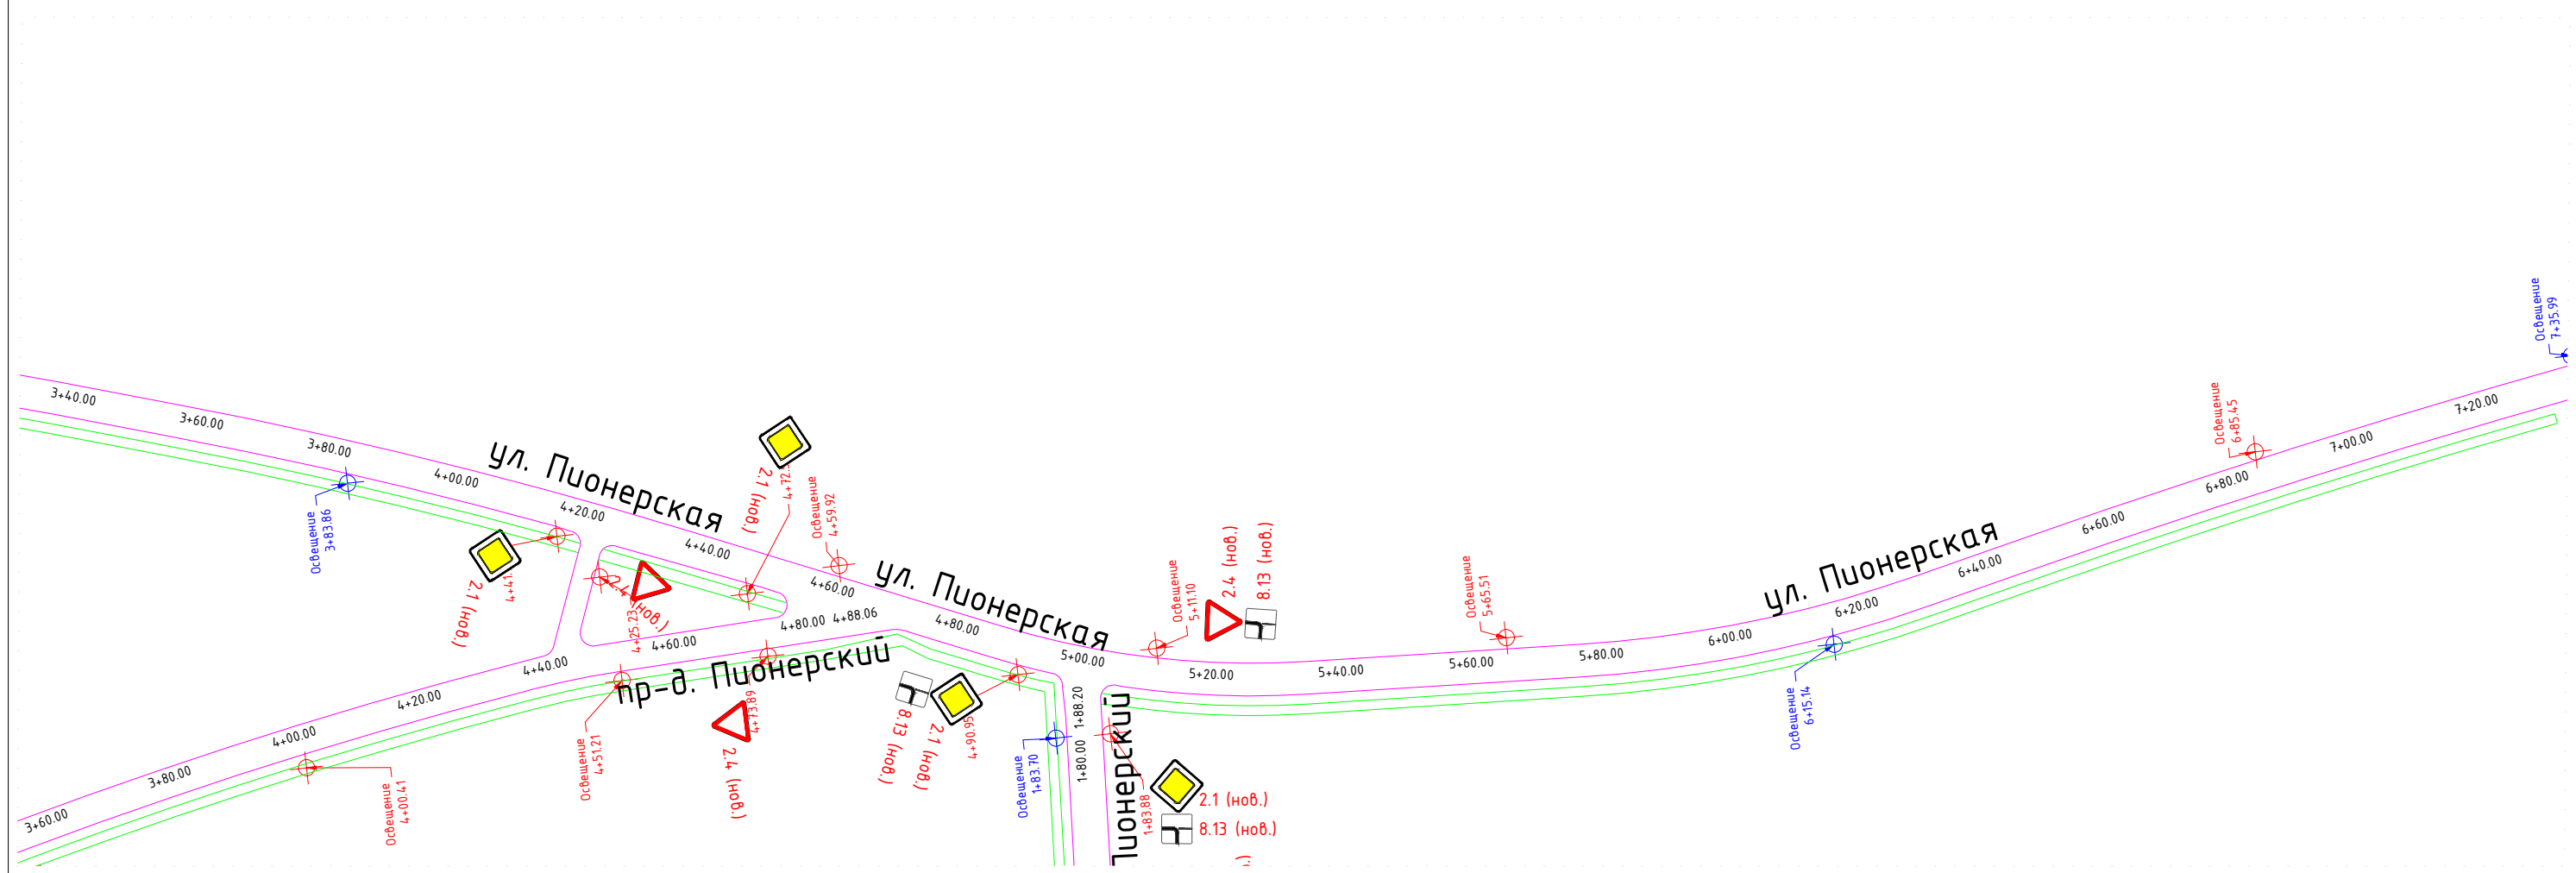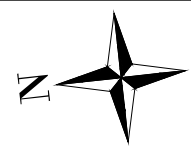

Примечание:

- Граница гравийного покрытия
- Граница усовершенствованного покрытия
- Граница тротуара
- Пешеходное ограждение
- Фактически установленное дорожное ограждение
- Проектируемое Дорожное ограждение
- Сооружения инженерные
- 2.1 (сущ.) Фактически установленный дорожный знак
- 2.1 (нов.) Проектируемый дорожный знак
- 2.1 (пер.) Перемещаемый дорожный знак

|            |          |               |        |                 |       |   |        |      |        |
|------------|----------|---------------|--------|-----------------|-------|---|--------|------|--------|
|            |          |               |        |                 |       | Проект организации дорожного движения на автомобильные дороги общего пользования местного значения Сосновского муниципального образования |        |      |        |
| Изм.       | Кол. уч. | Лист          | N док. | Подп.           | Дата  | ул. Пионерская   | Стадия | Лист | Листов |
| Разработал |          | Луньков Ф.В.  |        | <i>Луньков</i>  | 10.16 |   | П      | 2    | 3      |
| ГИП        |          | Гайдуков А.Н. |        | <i>Гайдуков</i> | 10.16 | ООО "ИВЦ Энергоактив"   |        |      |        |
|            |          |               |        |                 |       |   |        |      |        |
|            |          |               |        |                 |       |   |        |      |        |
|            |          |               |        |                 |       |   |        |      |        |

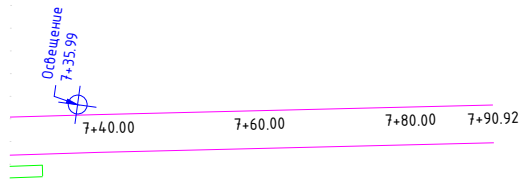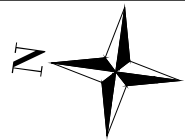

Примечание:

- Граница гравийного покрытия
- Граница усовершенствованного покрытия
- Граница тротуара
- Пешеходное ограждение
- Фактически установленное дорожное ограждение
- Проектируемое Дорожное ограждение
- Сооружения инженерные

- 2.1 (сущ.) Фактически установленный дорожный знак
- 2.1 (нов.) Проектируемый дорожный знак
- 2.1 (пер.) Перемещаемый дорожный знак

|            |          |               |        |       |       |   |        |      |        |
|------------|----------|---------------|--------|-------|-------|---|--------|------|--------|
|            |          |               |        |       |       |   |        |      |        |
|            |          |               |        |       |       |   |        |      |        |
|            |          |               |        |       |       | Проект организации дорожного движения на автомобильные дороги общего пользования местного значения Сосновского муниципального образования |        |      |        |
| Изм.       | Кол. уч. | Лист          | N док. | Подп. | Дата  | ул. Пионерская   | Стадия | Лист | Листов |
| Разработал |          | Луньков Ф.В.  |        |       | 10.16 |   |        |      |        |
| ГИП        |          | Гайдуков А.Н. |        |       | 10.16 |   | П      | 3    | 3      |
|            |          |               |        |       |       |   |        |      |        |
|            |          |               |        |       |       |   |        |      |        |
|            |          |               |        |       |       | ООО "ИВЦ Энергоактив"   |        |      |        |
|            |          |               |        |       |       |   |        |      |        |

# Береговая, ул.

Протяженность по кадастровому паспорту, км – 0,771

Категорийность дороги – Хозяйственный проезд

Количество полос:

минимальное – 1

максимальное – 1

Элементы обустройства:

Знаки дорожные:

установлено, шт. – 0

требуется установить, шт. – 0

перенесено, шт. – 0

Светофорные объекты:

существующие, шт. – 0


проектируемые, шт. – 0

Наличие искусственного освещения – Есть

Автобусные остановки:

существующие, шт. – 0

проектируемые, шт. – 0

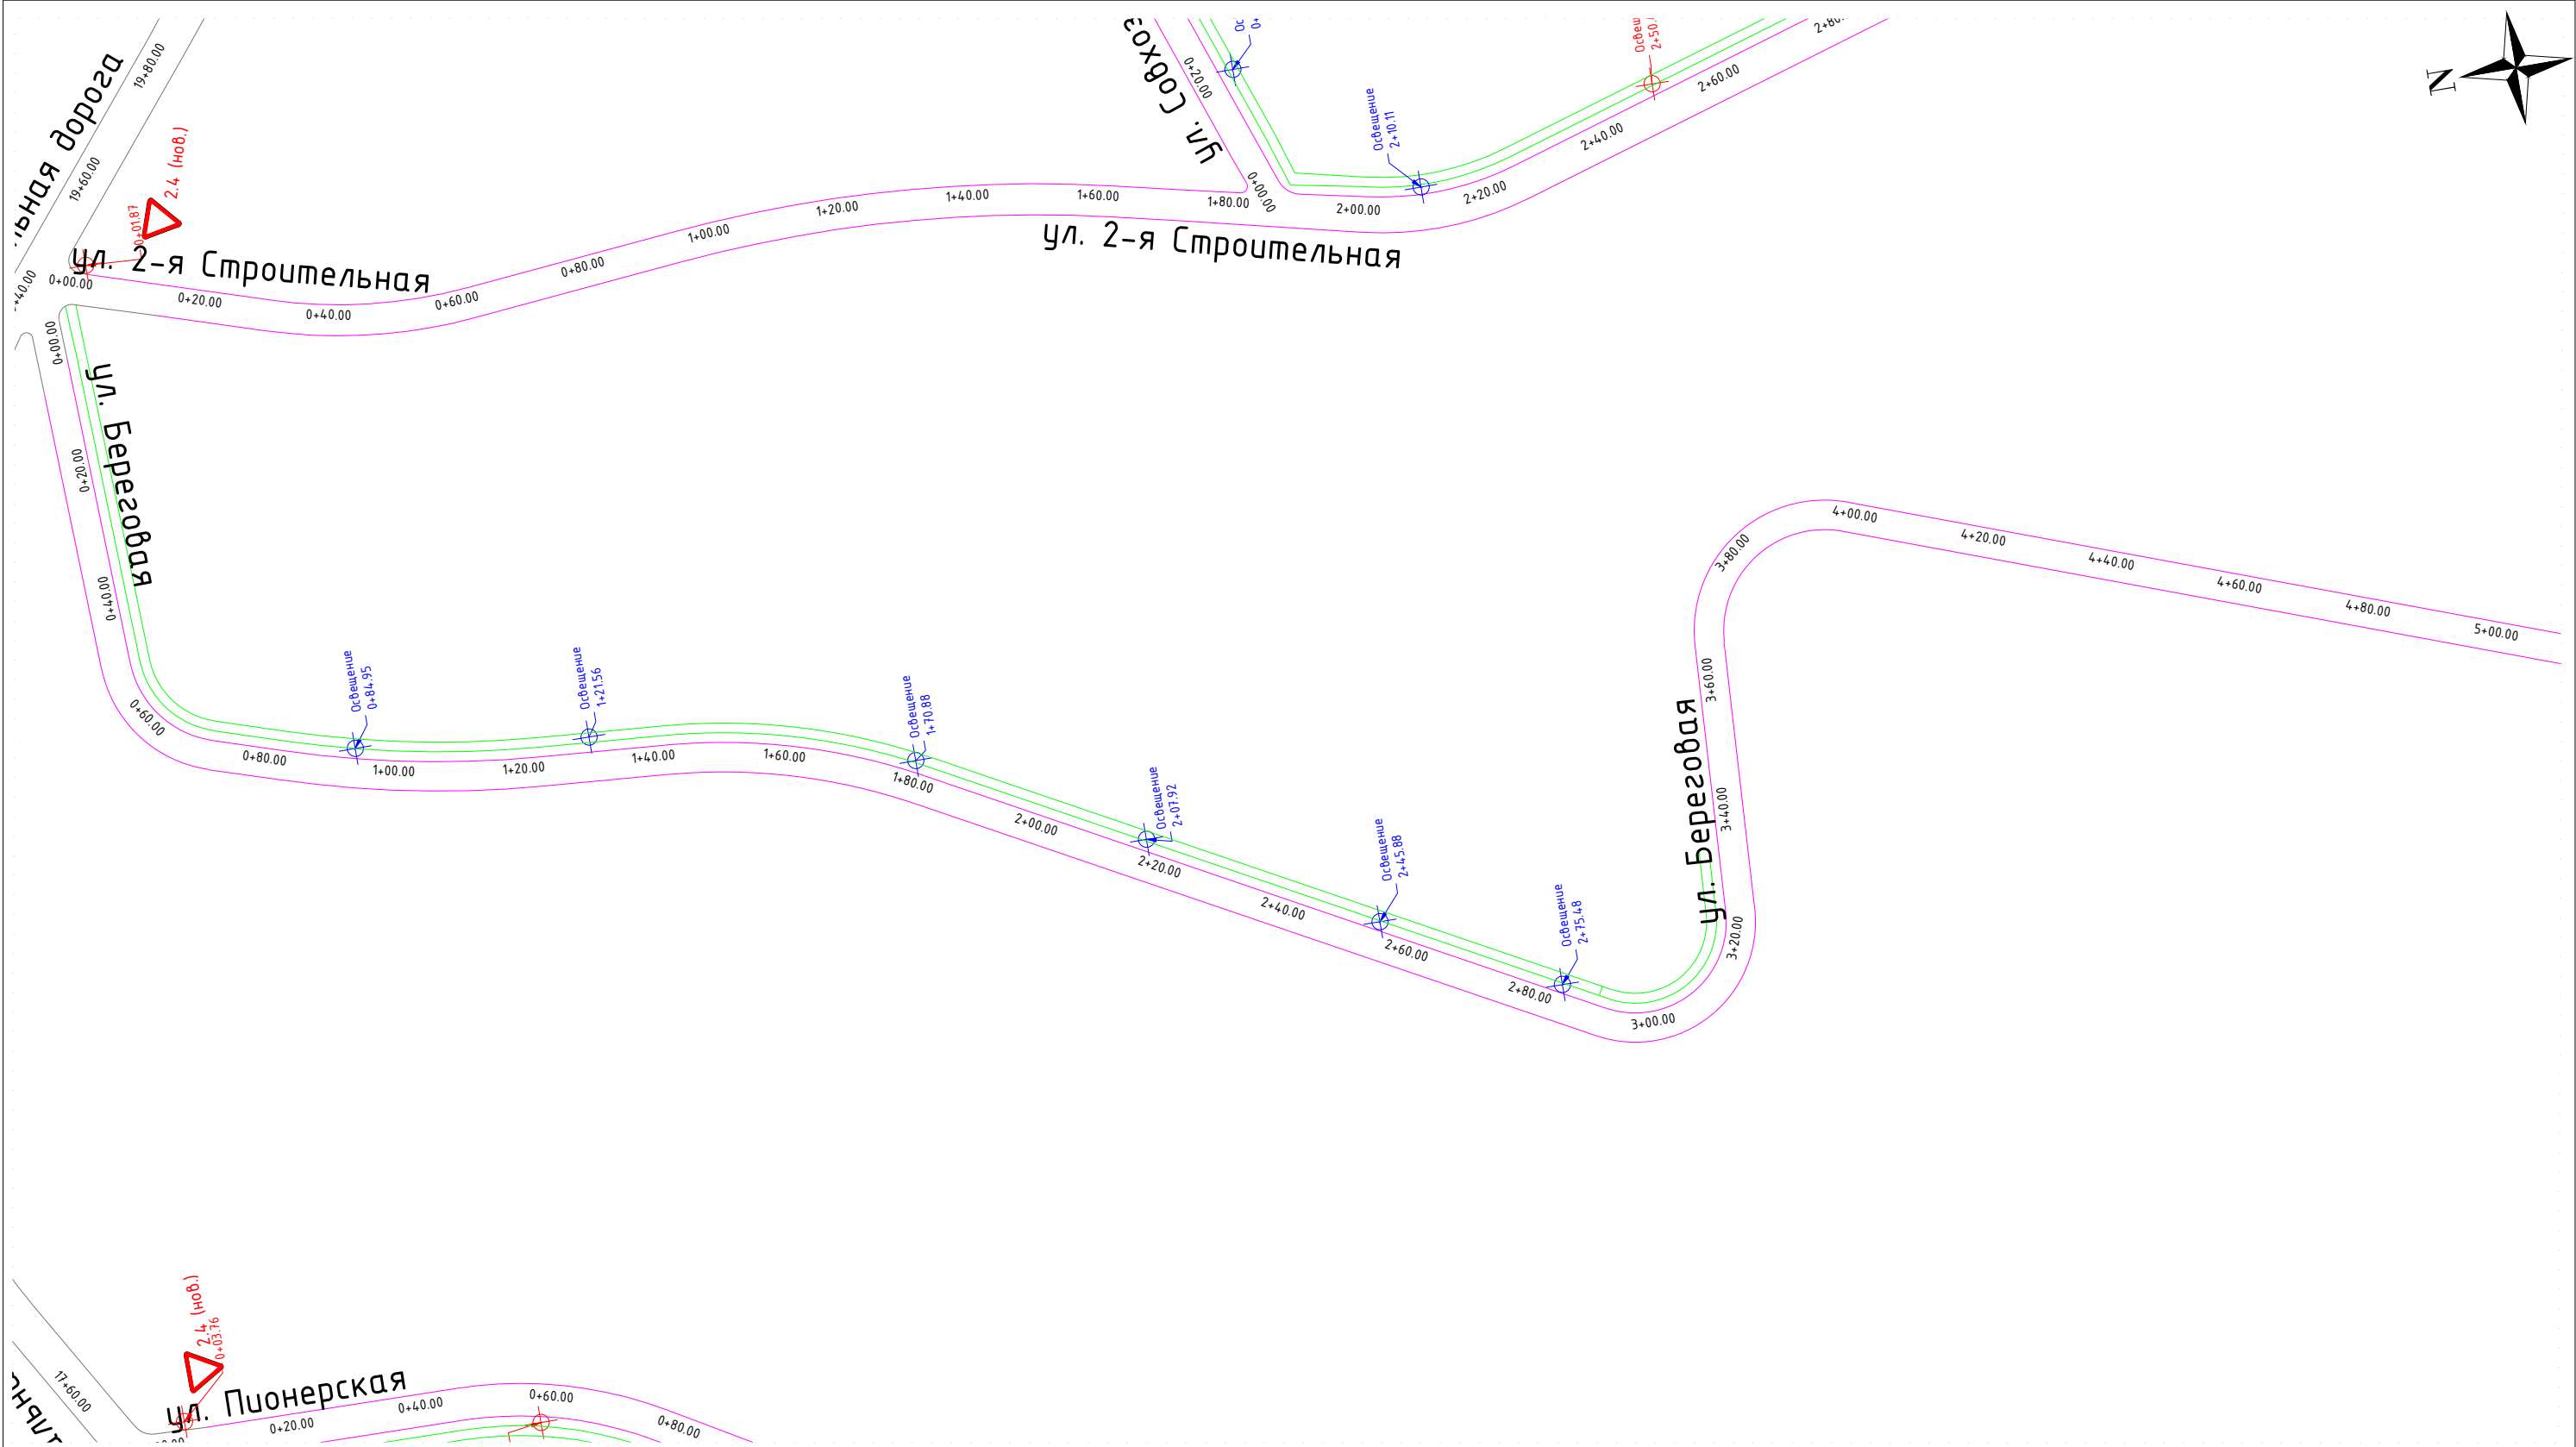


Примечание:

- Граница гравийного покрытия
- Граница усовершенствованного покрытия
- Граница тротуара
- Пешеходное ограждение
- Фактически установленное дорожное ограждение
- Проектируемое Дорожное ограждение
- Сооружения инженерные

- Фактически установленный дорожный знак
- Проектируемый дорожный знак
- Перемещаемый дорожный знак

|            |          |               |        |       |       |   |        |      |        |
|------------|----------|---------------|--------|-------|-------|---|--------|------|--------|
|            |          |               |        |       |       | Проект организации дорожного движения на автомобильные дороги общего пользования местного значения Сосновского муниципального образования |        |      |        |
|            |          |               |        |       |       |   |        |      |        |
| Изм.       | Кол. уч. | Лист          | N док. | Подп. | Дата  | ул. Брегеовая   | Стадия | Лист | Листов |
| Разработал |          | Луньков Ф.В.  |        |       | 10.16 |   | П      | 1    | 2      |
| ГИП        |          | Гайдуков А.Н. |        |       | 10.16 | ООО "ИВЦ Энергоактив"   |        |      |        |
|            |          |               |        |       |       |   |        |      |        |
|            |          |               |        |       |       |   |        |      |        |

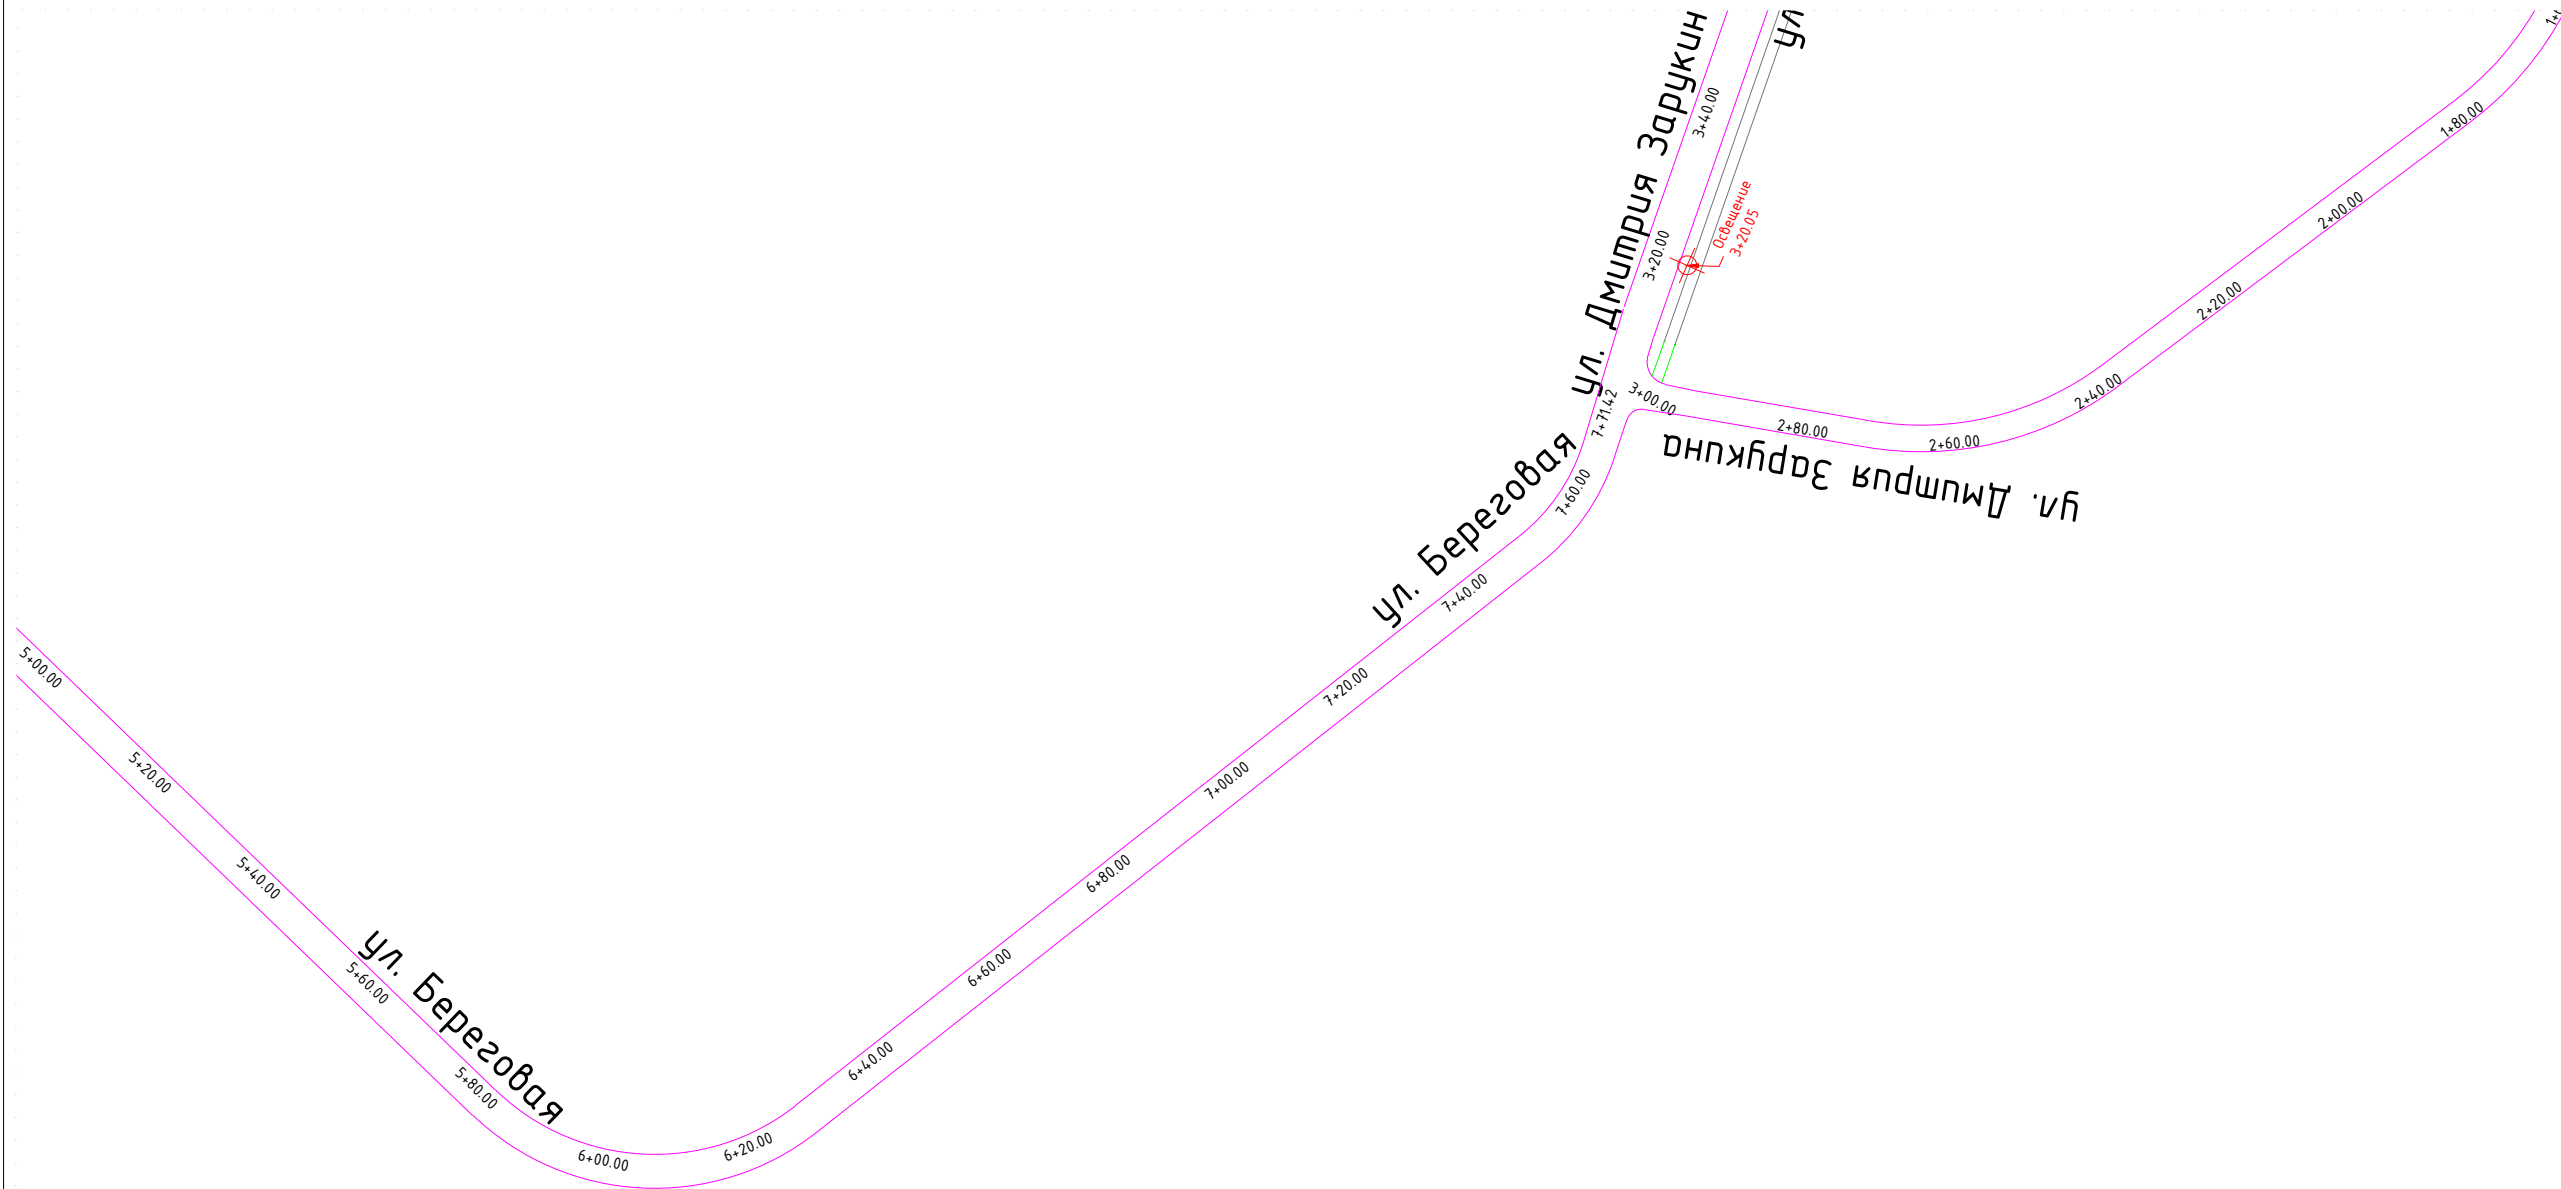

Примечание:

- Граница гравийного покрытия
- Граница усовершенствованного покрытия
- Граница тротуара
- Пешеходное ограждение
- Фактически установленное дорожное ограждение
- Проектируемое Дорожное ограждение
- Сооружения инженерные

- Фактически установленный дорожный знак
- Проектируемый дорожный знак
- Перемещаемый дорожный знак

|            |          |               |        |       |       |   |        |      |        |
|------------|----------|---------------|--------|-------|-------|---|--------|------|--------|
|            |          |               |        |       |       | Проект организации дорожного движения на автомобильные дороги общего пользования местного значения Сосновского муниципального образования |        |      |        |
|            |          |               |        |       |       |   |        |      |        |
| Изм.       | Кол. уч. | Лист          | N док. | Подп. | Дата  | ул. Брегеовая   | Стадия | Лист | Листов |
| Разработал |          | Луньков Ф.В.  |        |       | 10.16 |   | П      | 2    | 2      |
| ГИП        |          | Гайдуков А.Н. |        |       | 10.16 | ООО "ИВЦ Энергоактив"   |        |      |        |
|            |          |               |        |       |       |   |        |      |        |
|            |          |               |        |       |       |   |        |      |        |

# 1-ая Строительная, ул.

Протяженность по кадастровому паспорту, км – 0,329

Категорийность дороги – Хозяйственный проезд

Количество полос:

минимальное – 1

максимальное – 1

Элементы обустройства:

Знаки дорожные:

установлено, шт. – 0

требуется установить, шт. – 1

перенесено, шт. – 0

Светофорные объекты:

существующие, шт. – 0


проектируемые, шт. – 0

Наличие искусственного освещения – Есть

Автобусные остановки:

существующие, шт. – 0

проектируемые, шт. – 0

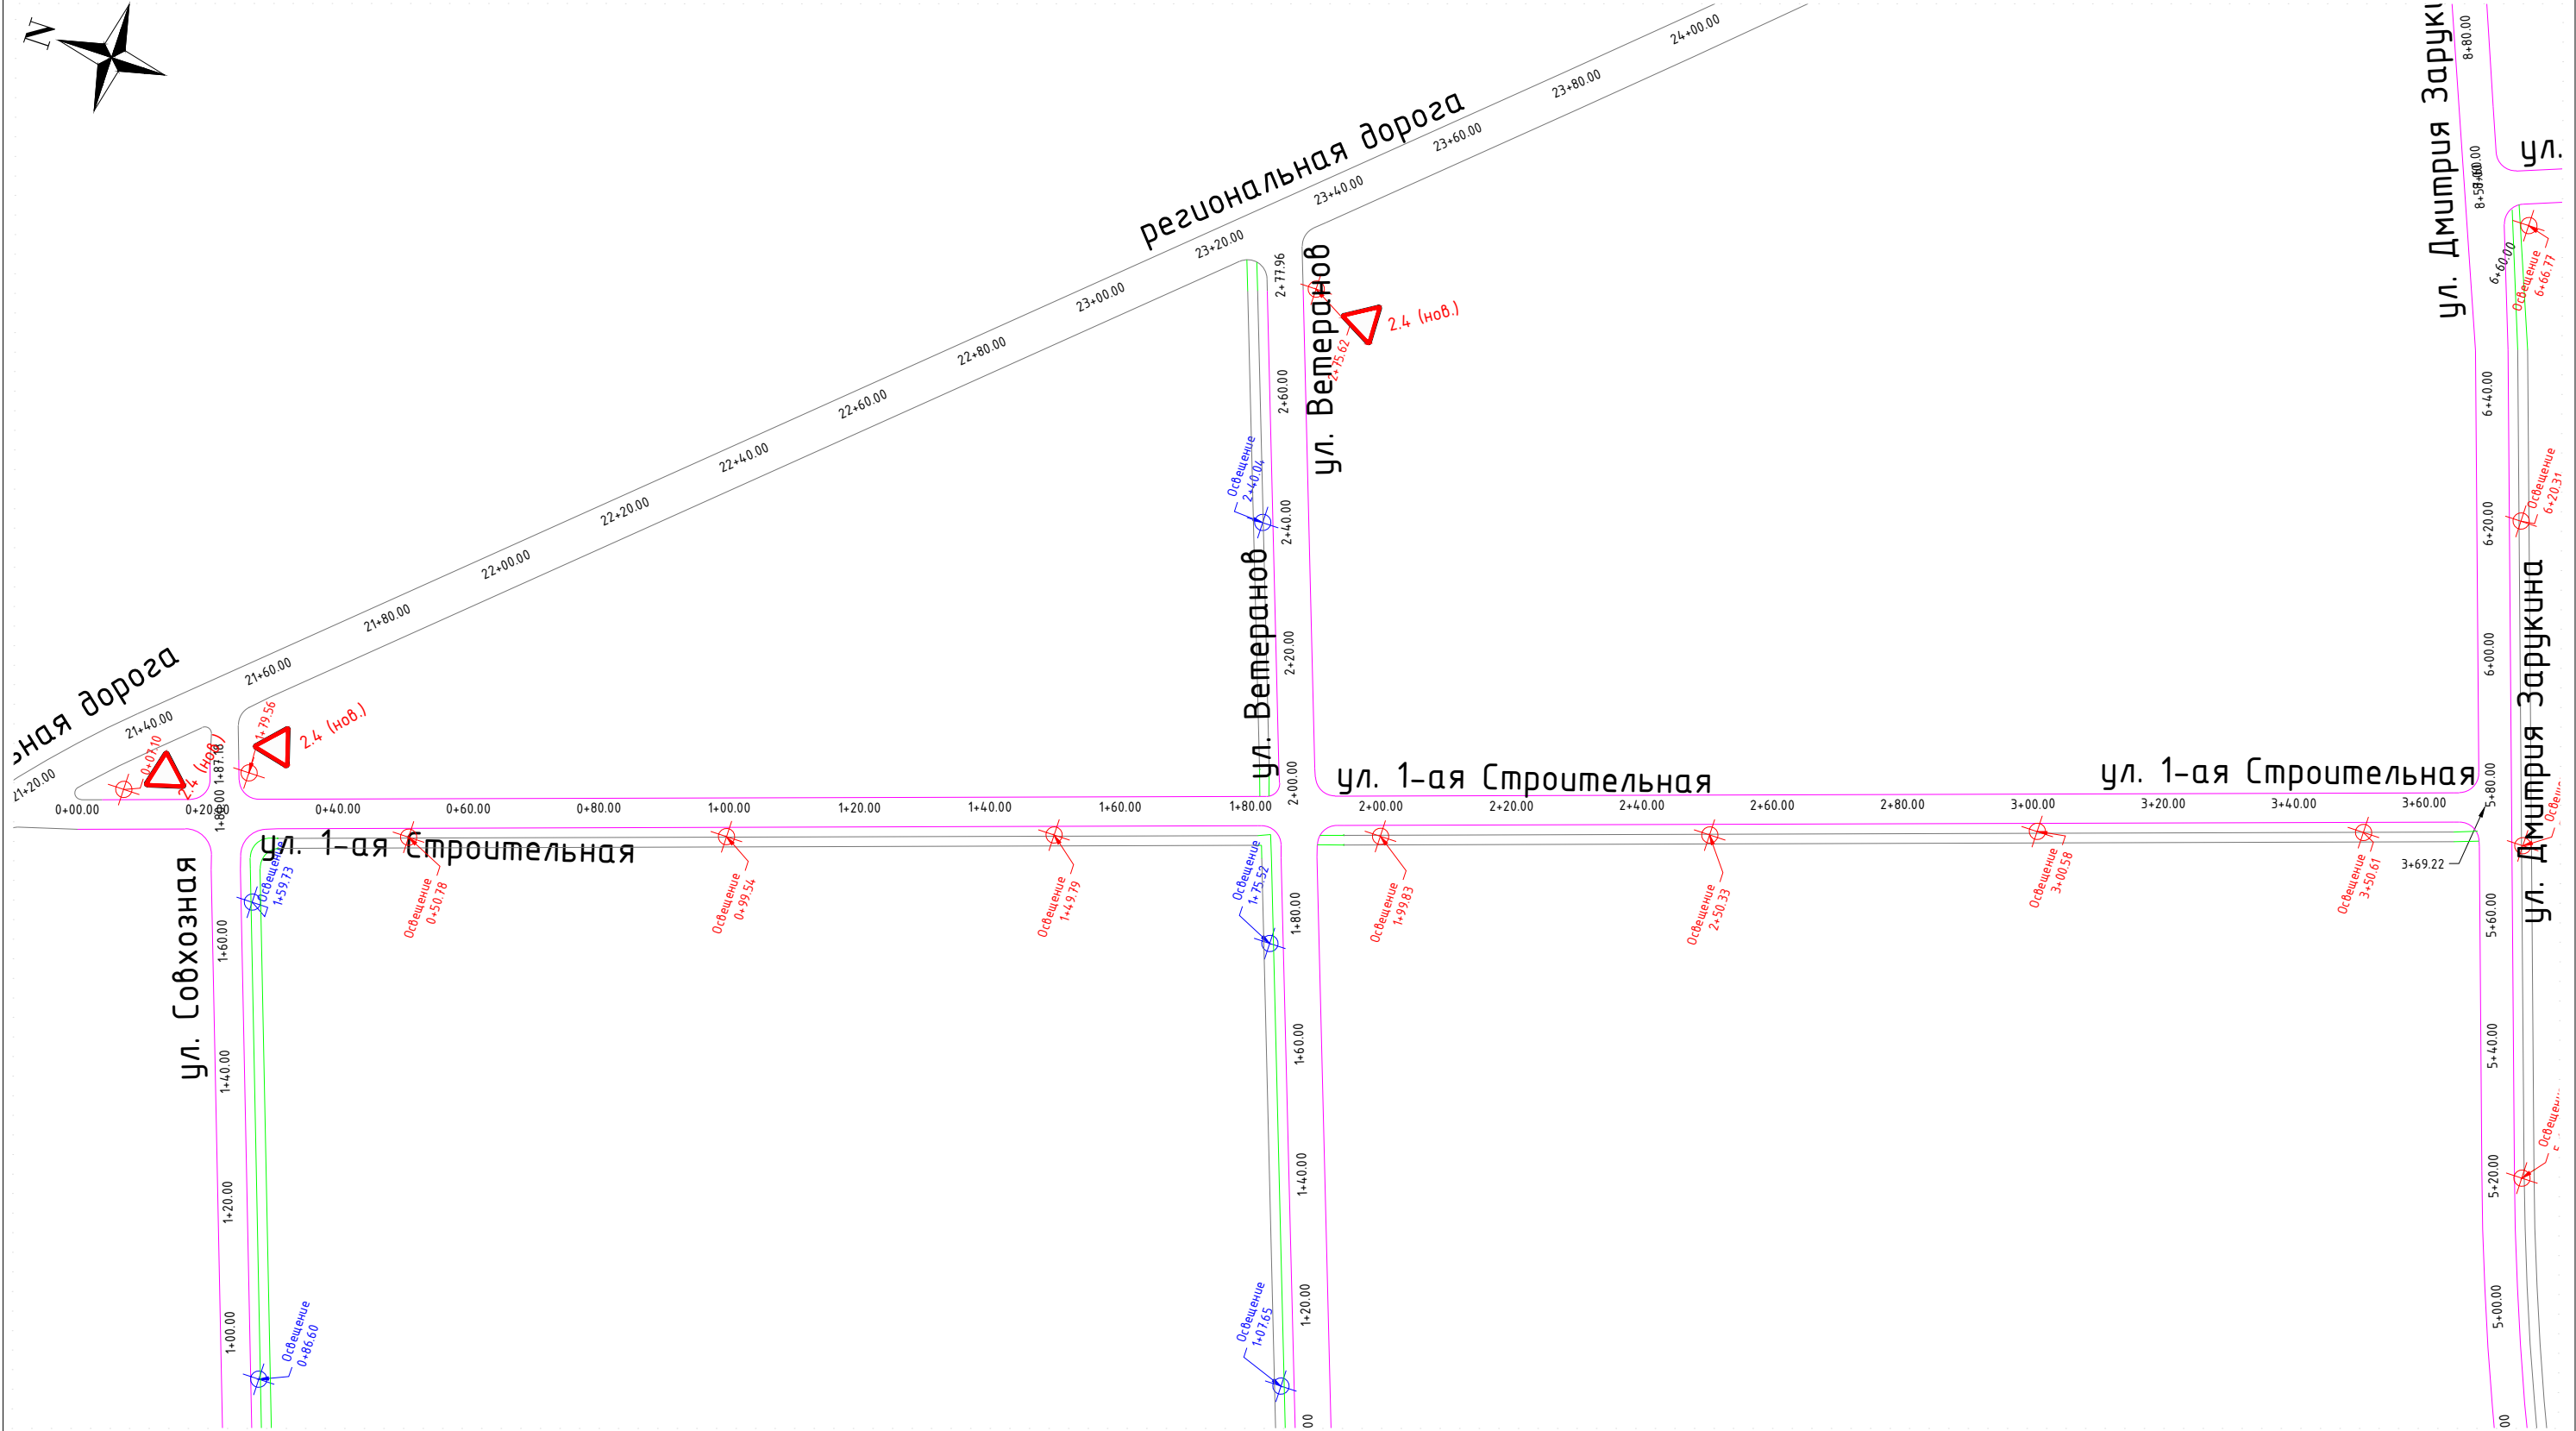

Примечание:

- Граница гравийного покрытия
- Граница усовершенствованного покрытия
- Граница тротуара
- Пешеходное ограждение
- Фактически установленное дорожное ограждение
- Проектируемое Дорожное ограждение
- Сооружения инженерные

- 2.1 (сущ.) Фактически установленный дорожный знак
- 2.1 (нов.) Проектируемый дорожный знак
- 2.1 (пер.) Перемещаемый дорожный знак

|            |          |               |        |       |       |   |        |      |        |
|------------|----------|---------------|--------|-------|-------|---|--------|------|--------|
|            |          |               |        |       |       | Проект организации дорожного движения на автомобильные дороги общего пользования местного значения Сосновского муниципального образования |        |      |        |
| Изм.       | Кол. уч. | Лист          | N док. | Подп. | Дата  | ул. 1-ая Строительная   | Стадия | Лист | Листов |
| Разработал |          | Луньков Ф.В.  |        |       | 10.16 |   | П      | 1    | 1      |
| ГИП        |          | Гайдуков А.Н. |        |       | 10.16 | ООО "ИВЦ Энергоактив"   |        |      |        |
|            |          |               |        |       |       |   |        |      |        |
|            |          |               |        |       |       |   |        |      |        |

# 2-ая Строительная, ул.

Протяженность по кадастровому паспорту, км – 0,527

Категорийность дороги – Хозяйственный проезд

Количество полос:

минимальное – 1

максимальное – 1

Элементы обустройства:

Знаки дорожные:

установлено, шт. – 0

требуется установить, шт. – 1

перенесено, шт. – 0

Светофорные объекты:

существующие, шт. – 0


проектируемые, шт. – 0

Наличие искусственного освещения – Есть

Автобусные остановки:

существующие, шт. – 0

проектируемые, шт. – 0

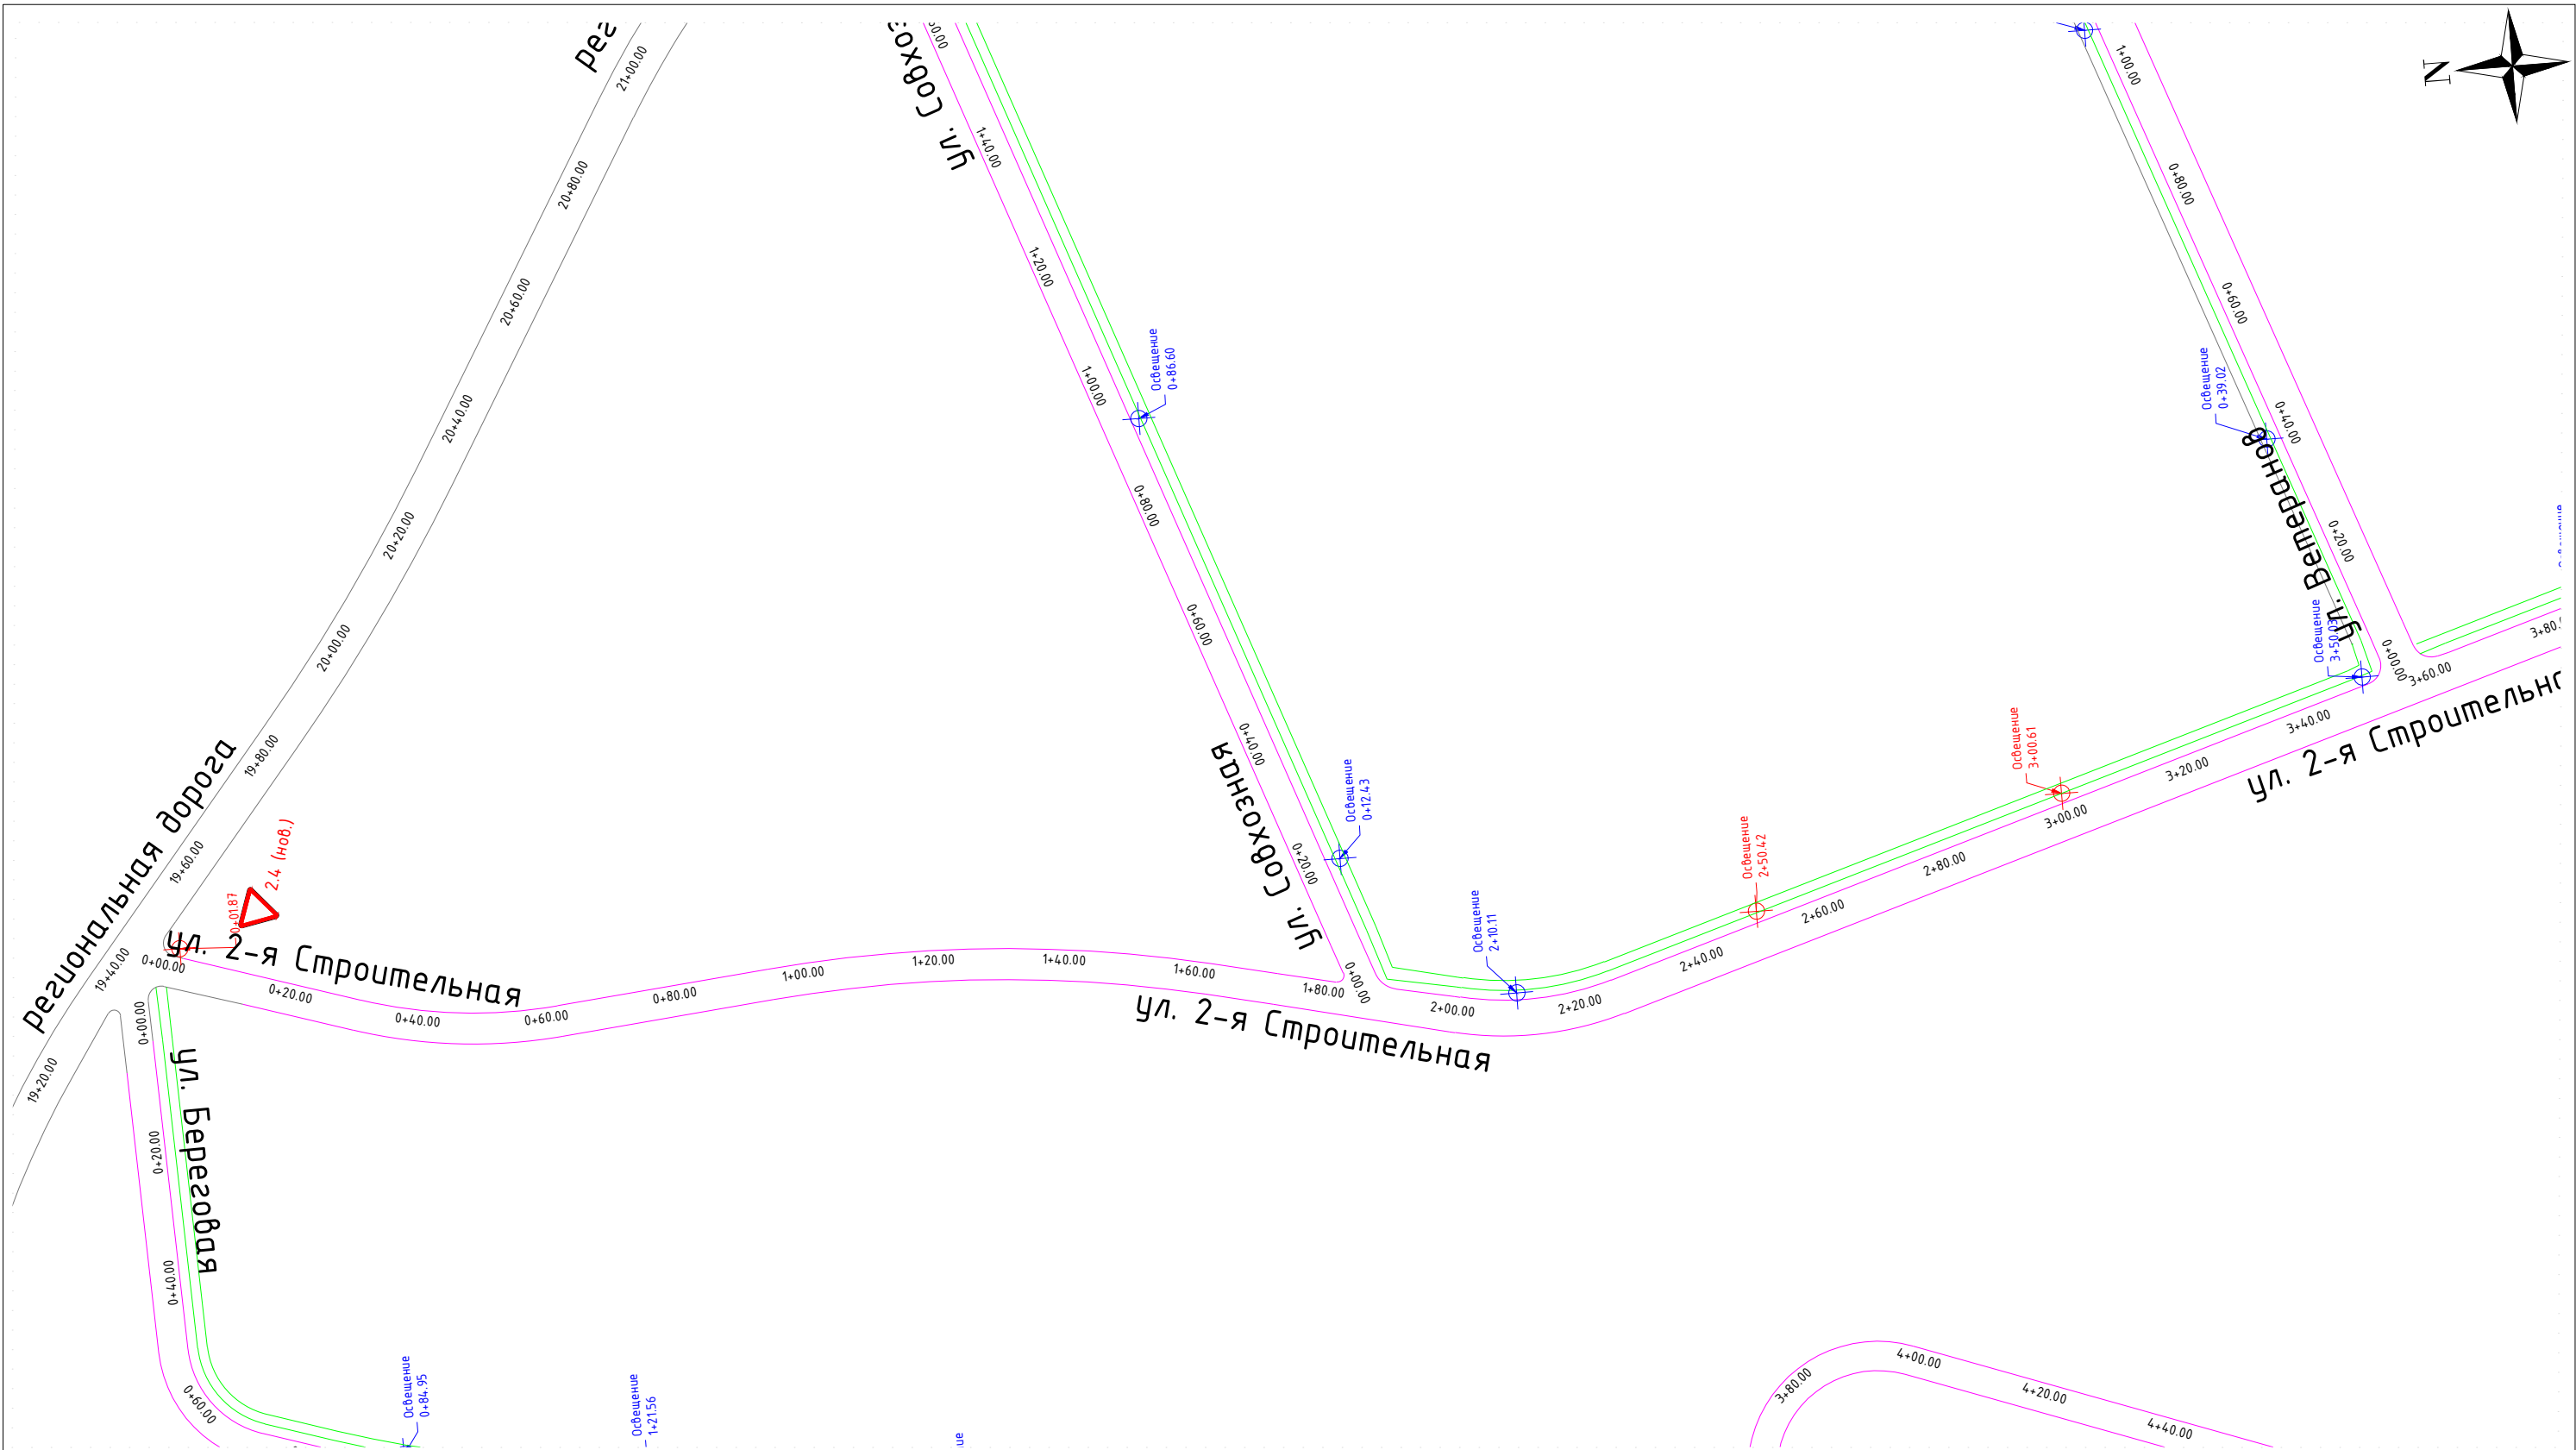

Примечание:

- Граница гравийного покрытия
- Граница усовершенствованного покрытия
- Граница тротуара
- Пешеходное ограждение
- Фактически установленное дорожное ограждение
- Проектируемое Дорожное ограждение
- Сооружения инженерные

- 2.1 (сущ.) Фактически установленный дорожный знак
- 2.1 (нов.) Проектируемый дорожный знак
- 2.1 (пер.) Перемещаемый дорожный знак

|            |          |               |        |                 |       |   |        |      |        |
|------------|----------|---------------|--------|-----------------|-------|---|--------|------|--------|
|            |          |               |        |                 |       | Проект организации дорожного движения на автомобильные дороги общего пользования местного значения Сосновского муниципального образования |        |      |        |
| Изм.       | Кол. уч. | Лист          | N док. | Подп.           | Дата  | ул. 2-ая Строительная   | Стадия | Лист | Листов |
| Разработал |          | Луныков Ф.В.  |        | <i>Луныков</i>  | 10.16 |   | П      | 1    | 2      |
| ГИП        |          | Гайдуков А.Н. |        | <i>Гайдуков</i> | 10.16 | ООО "ИВЦ Энергоактив"   |        |      |        |
|            |          |               |        |                 |       |   |        |      |        |
|            |          |               |        |                 |       |   |        |      |        |
|            |          |               |        |                 |       |   |        |      |        |



ьндя

Примечание:

- Граница гравийного покрытия
- Граница усовершенствованного покрытия
- Граница тротуара
- Пешеходное ограждение
- Фактически установленное дорожное ограждение
- Проектируемое Дорожное ограждение
- Сооружения инженерные

- 2.1 (сущ.) Фактически установленный дорожный знак
- 2.1 (нов.) Проектируемый дорожный знак
- 2.1 (пер.) Перемещаемый дорожный знак

|            |          |               |        |       |       |   |        |      |        |
|------------|----------|---------------|--------|-------|-------|---|--------|------|--------|
|            |          |               |        |       |       | Проект организации дорожного движения на автомобильные дороги общего пользования местного значения Сосновского муниципального образования |        |      |        |
| Изм.       | Кол. уч. | Лист          | N док. | Подп. | Дата  |   |        |      |        |
| Разработал |          | Луньков Ф.В.  |        |       | 10.16 | ул. 2-ая Строительная   | Стадия | Лист | Листов |
| ГИП        |          | Гайдуков А.Н. |        |       | 10.16 |   | П      | 2    | 2      |
|            |          |               |        |       |       | ООО "ИВЦ Энергоактив"   |        |      |        |
|            |          |               |        |       |       |   |        |      |        |
|            |          |               |        |       |       |   |        |      |        |

# Совхозная, ул.

Протяженность по кадастровому паспорту, км – 0,187

Категорийность дороги – Хозяйственный проезд

Количество полос:

минимальное – 1

максимальное – 1

Элементы обустройства:

Знаки дорожные:

установлено, шт. – 0

требуется установить, шт. – 1

перенесено, шт. – 0

Светофорные объекты:

существующие, шт. – 0

проектируемые, шт. – 0


Наличие искусственного освещения – Есть

Автобусные остановки:

существующие, шт. – 0

проектируемые, шт. – 0

Освещение  
1+21.56

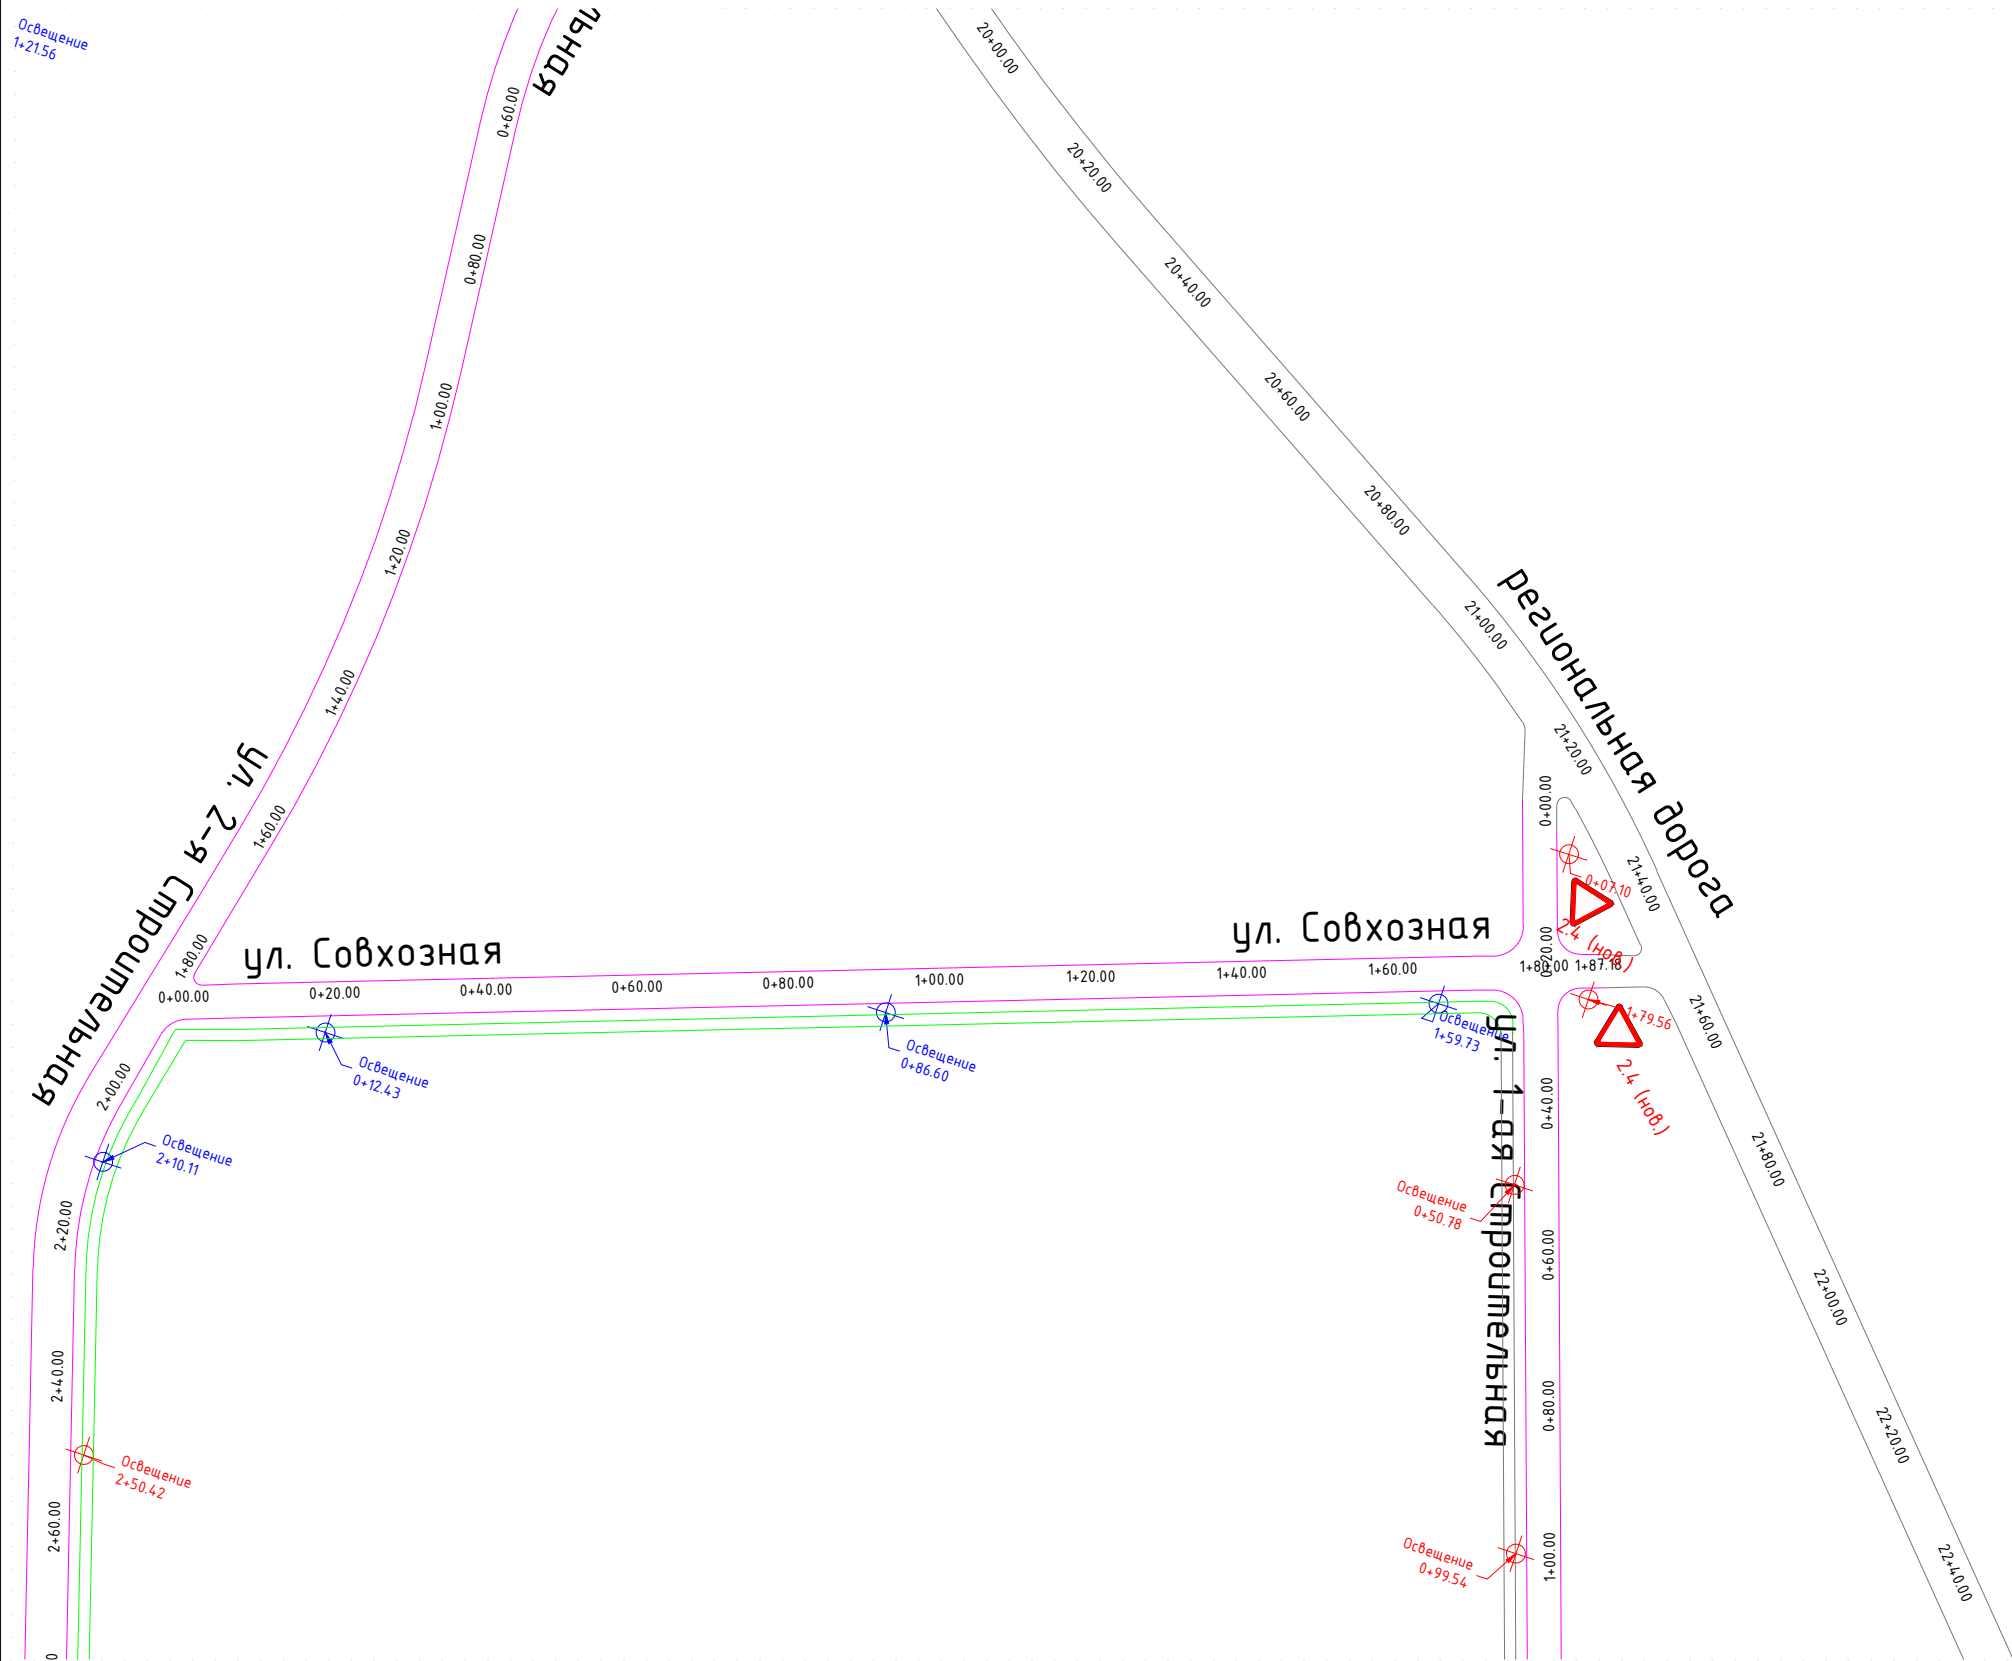

Примечание:

- Граница гравийного покрытия
- Граница усовершенствованного покрытия
- Граница тротуара
- Пешеходное ограждение
- Фактически установленное дорожное ограждение
- Проектируемое Дорожное ограждение
- Сооружения инженерные

- 2.1 (сущ.) Фактически установленный дорожный знак
- 2.1 (нов.) Проектируемый дорожный знак
- 2.1 (пер.) Перемещаемый дорожный знак

|            |          |               |        |       |       |   |        |      |        |
|------------|----------|---------------|--------|-------|-------|---|--------|------|--------|
|            |          |               |        |       |       | Проект организации дорожного движения на автомобильные дороги общего пользования местного значения Сосновского муниципального образования |        |      |        |
| Изм.       | Кол. уч. | Лист          | N док. | Подп. | Дата  | ул. Совхозная   | Стадия | Лист | Листов |
| Разработал |          | Луньков Ф.В.  |        |       | 10.16 |   | П      | 1    | 1      |
| ГИП        |          | Гайдуков А.Н. |        |       | 10.16 | ООО "ИВЦ Энергоактив"   |        |      |        |
|            |          |               |        |       |       |   |        |      |        |
|            |          |               |        |       |       |   |        |      |        |
|            |          |               |        |       |       |   |        |      |        |

# Ветеранов, ул.

Протяженность по кадастровому паспорту, км – 0,265

Категорийность дороги – Второстепенная улица

Количество полос:

минимальное – 1

максимальное – 1

Элементы обустройства:

Знаки дорожные:

установлено, шт. – 0

требуется установить, шт. – 1

перенесено, шт. – 0

Светофорные объекты:

существующие, шт. – 0


проектируемые, шт. – 0

Наличие искусственного освещения – Есть

Автобусные остановки:

существующие, шт. – 0

проектируемые, шт. – 0

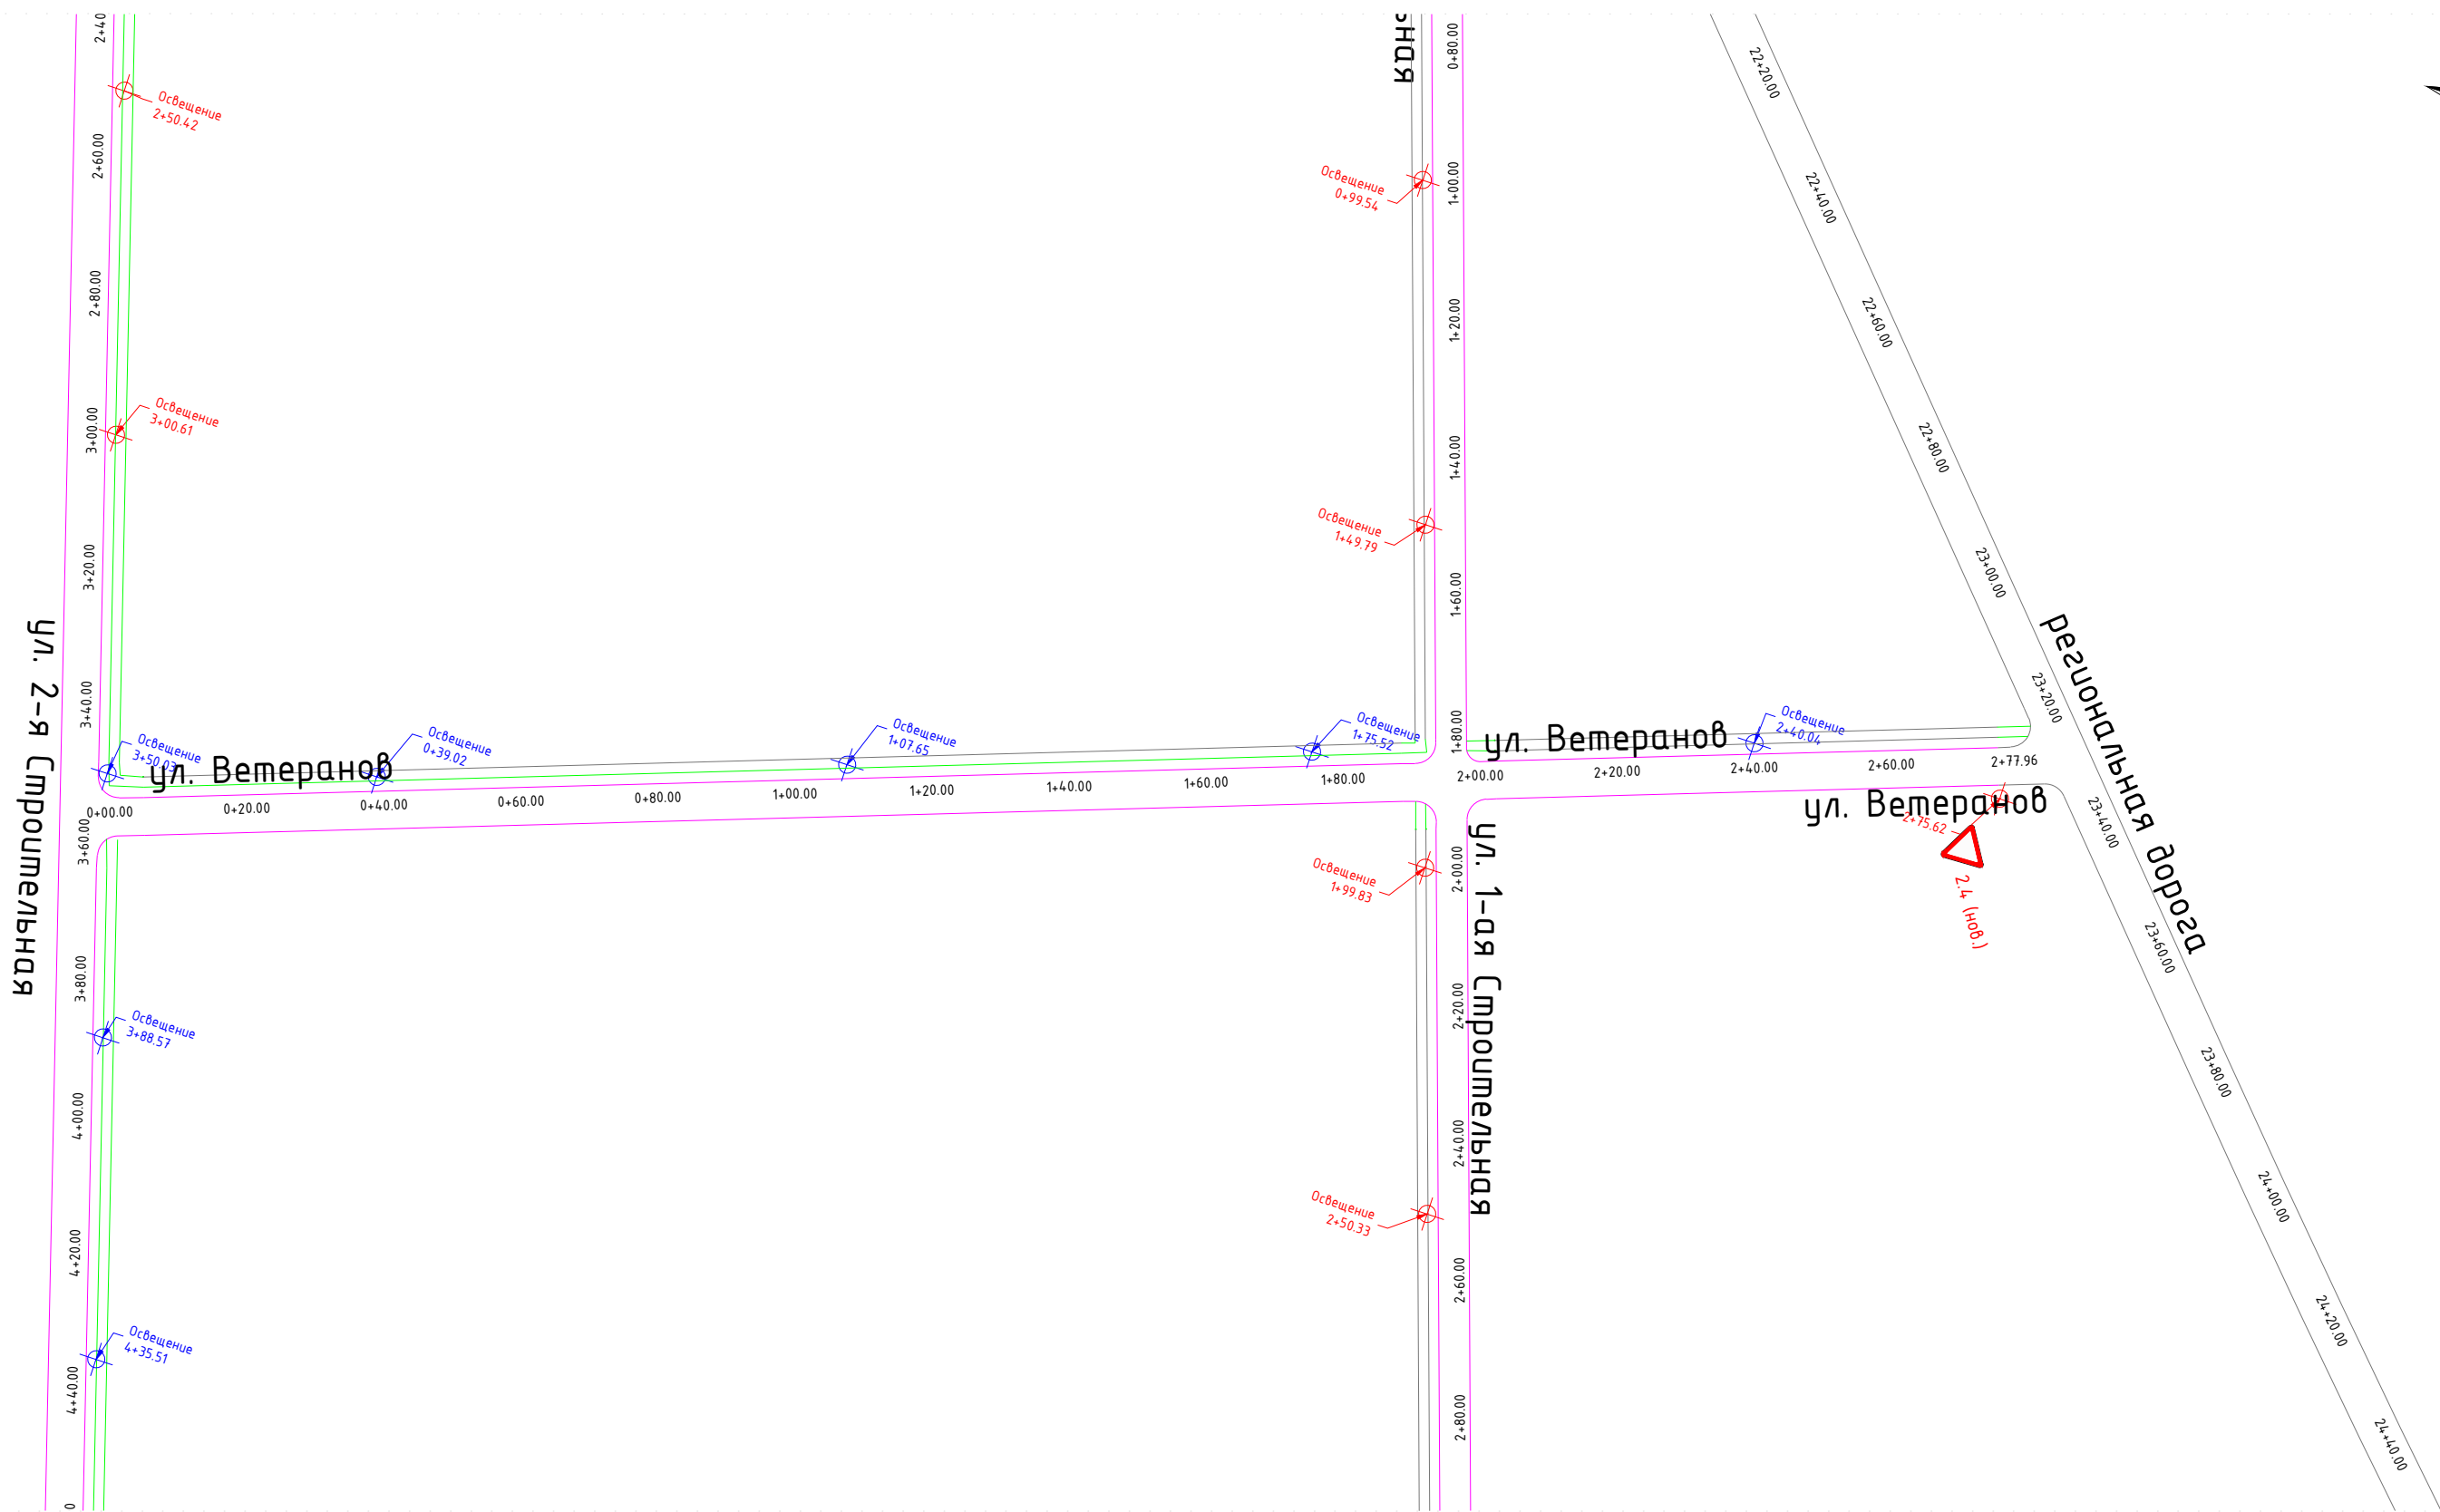

Примечание:

- Граница гравийного покрытия
- Граница усовершенствованного покрытия
- Граница тротуара
- Пешеходное ограждение
- Фактически установленное дорожное ограждение
- Проектируемое Дорожное ограждение
- Сооружения инженерные

- 2.1 (сущ.) Фактически установленный дорожный знак
- 2.1 (нов.) Проектируемый дорожный знак
- 2.1 (пер.) Перемещаемый дорожный знак

|            |          |               |        |       |       |   |        |      |        |
|------------|----------|---------------|--------|-------|-------|---|--------|------|--------|
|            |          |               |        |       |       | Проект организации дорожного движения на автомобильные дороги общего пользования местного значения Сосновского муниципального образования |        |      |        |
| Изм.       | Кол. уч. | Лист          | N док. | Подп. | Дата  | ул. Ветеранов   | Стадия | Лист | Листов |
| Разработал |          | Луньков Ф.В.  |        |       | 10.16 |   | П      | 1    | 1      |
| ГИП        |          | Гайдуков А.Н. |        |       | 10.16 | ООО "ИВЦ Энергоактив"   |        |      |        |
|            |          |               |        |       |       |   |        |      |        |
|            |          |               |        |       |       |   |        |      |        |
|            |          |               |        |       |       |   |        |      |        |

# Дмитрия Зарукина, ул.

Протяженность по кадастровому паспорту, км – 1,0

Категорийность дороги – Проезд

Количество полос:

минимальное – 1

максимальное – 1

Элементы обустройства:

Знаки дорожные:

установлено, шт. – 0

требуется установить, шт. – 0

перенесено, шт. – 0

Светофорные объекты:

существующие, шт. – 0


проектируемые, шт. – 0

Наличие искусственного освещения – Есть

Автобусные остановки:

существующие, шт. – 0


проектируемые, шт. – 0

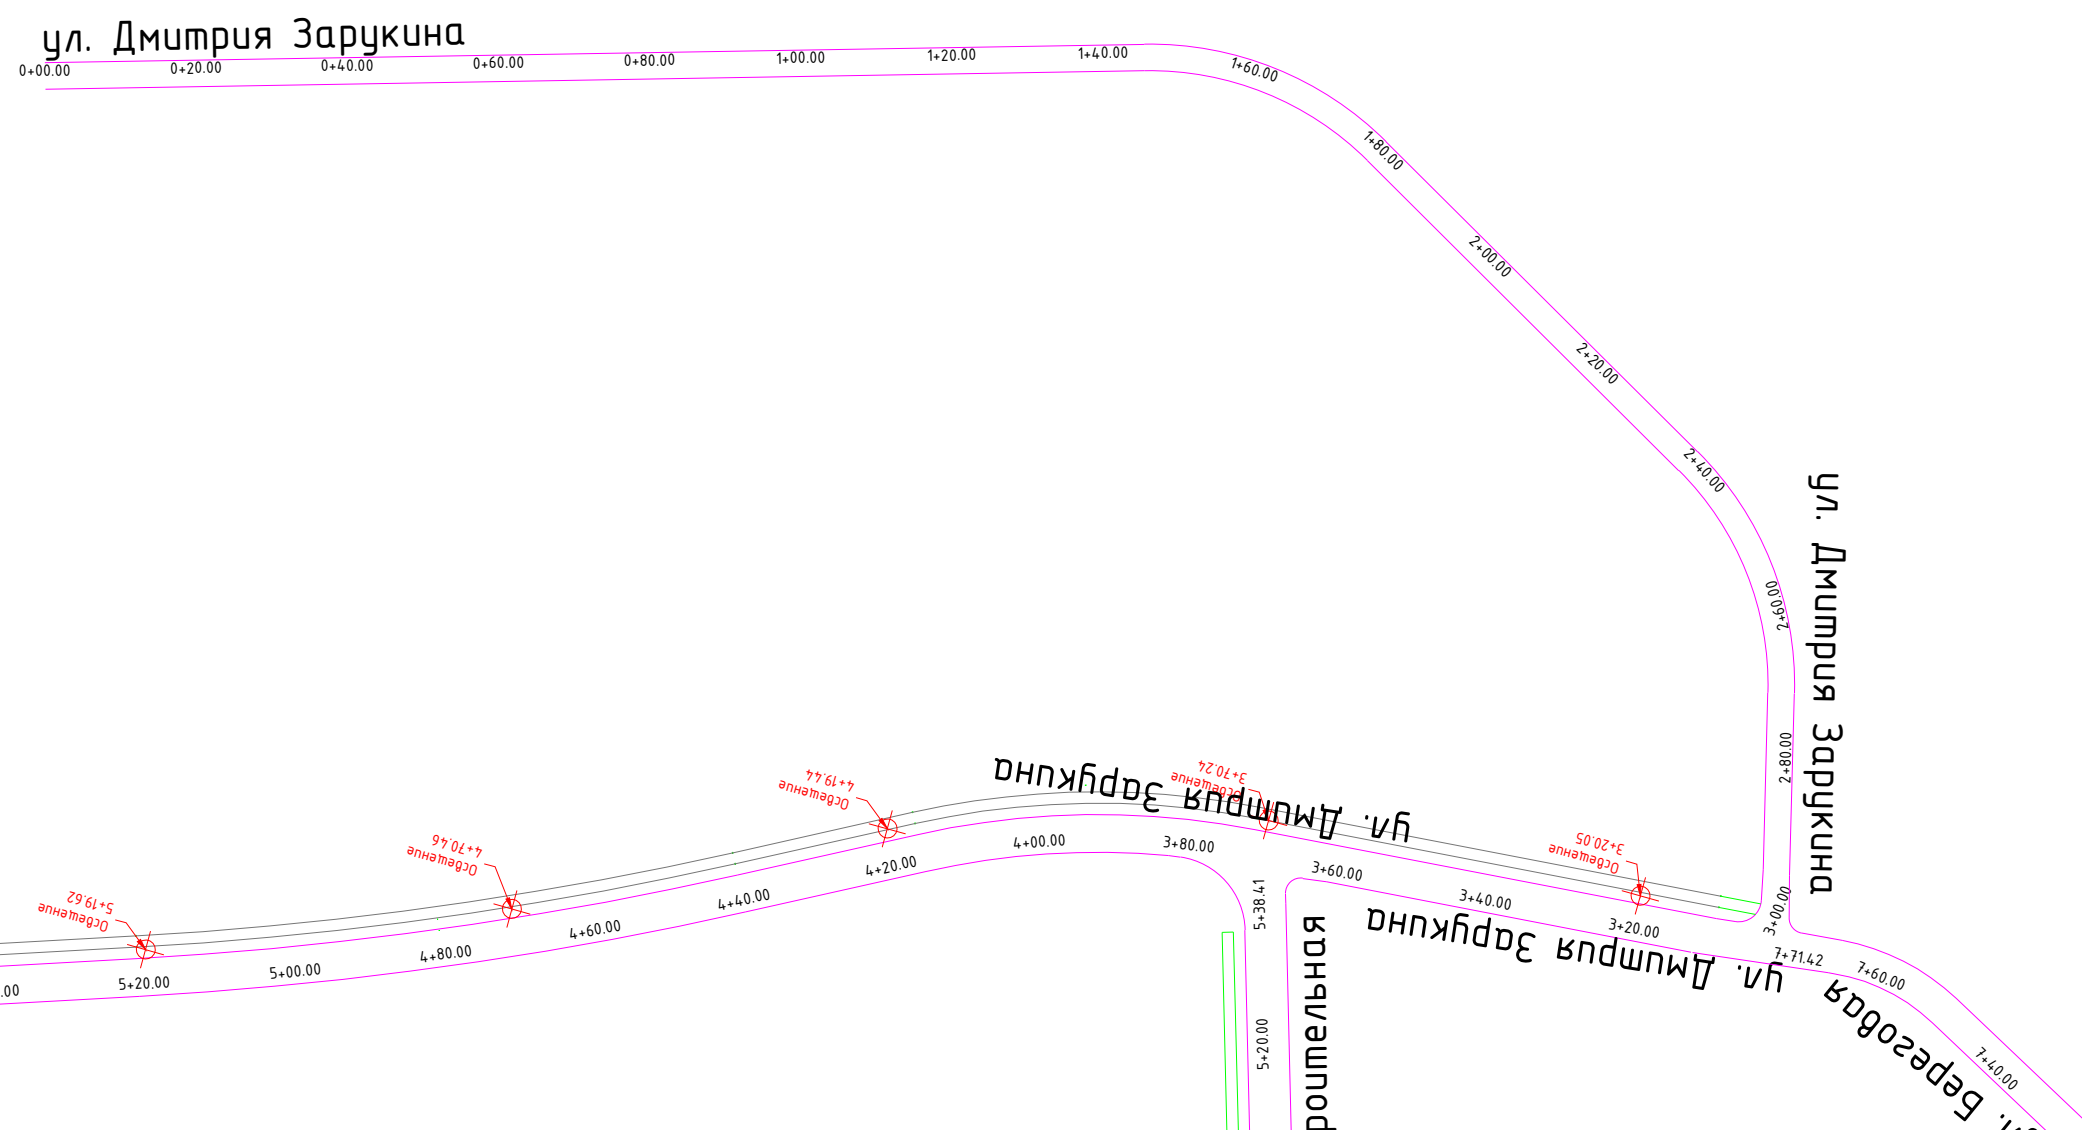

-  Граница травяного покрытия
-  Граница усовершенствованного покрытия
-  Граница тротуара
-  Пешеходное ограждение
-  Фактически установленное дорожное ограждение
-  Проектируемое Дорожное ограждение
-  Сооружения инженерные

|            |                                                                                       |                                        |
|------------|---------------------------------------------------------------------------------------|----------------------------------------|
| 2.1 (сущ.) |  | Фактически установленный дорожный знак |
| 2.1 (нов.) |  | Проектируемый дорожный знак            |
| 2.1 (пер.) |  | Перемещаемый дорожный знак             |

|            |          |               |        |                                                                                       |       |   |                       |      |        |
|------------|----------|---------------|--------|---------------------------------------------------------------------------------------|-------|---|-----------------------|------|--------|
|            |          |               |        |                                                                                       |       | Проект организации дорожного движения на автомобильные дороги общего пользования местного значения Сосновского муниципального образования |                       |      |        |
|            |          |               |        |                                                                                       |       |   |                       |      |        |
|            |          |               |        |                                                                                       |       |   |                       |      |        |
| Изм.       | Кол. уч. | Лист          | N док. | Подп.                                                                                 | Дата  | ул. Дмитрия Зарукина   | Стадия                | Лист | Листов |
| Разработал |          | Луньков Ф.В.  |        |  | 10.16 |   | П                     | 1    | 2      |
| ГИП        |          | Гайдукوف А.Н. |        |  | 10.16 |   |                       |      |        |
|            |          |               |        |                                                                                       |       |   | ООО "ИВЦ Энергоактив" |      |        |
|            |          |               |        |                                                                                       |       |   |                       |      |        |
|            |          |               |        |                                                                                       |       |   |                       |      |        |

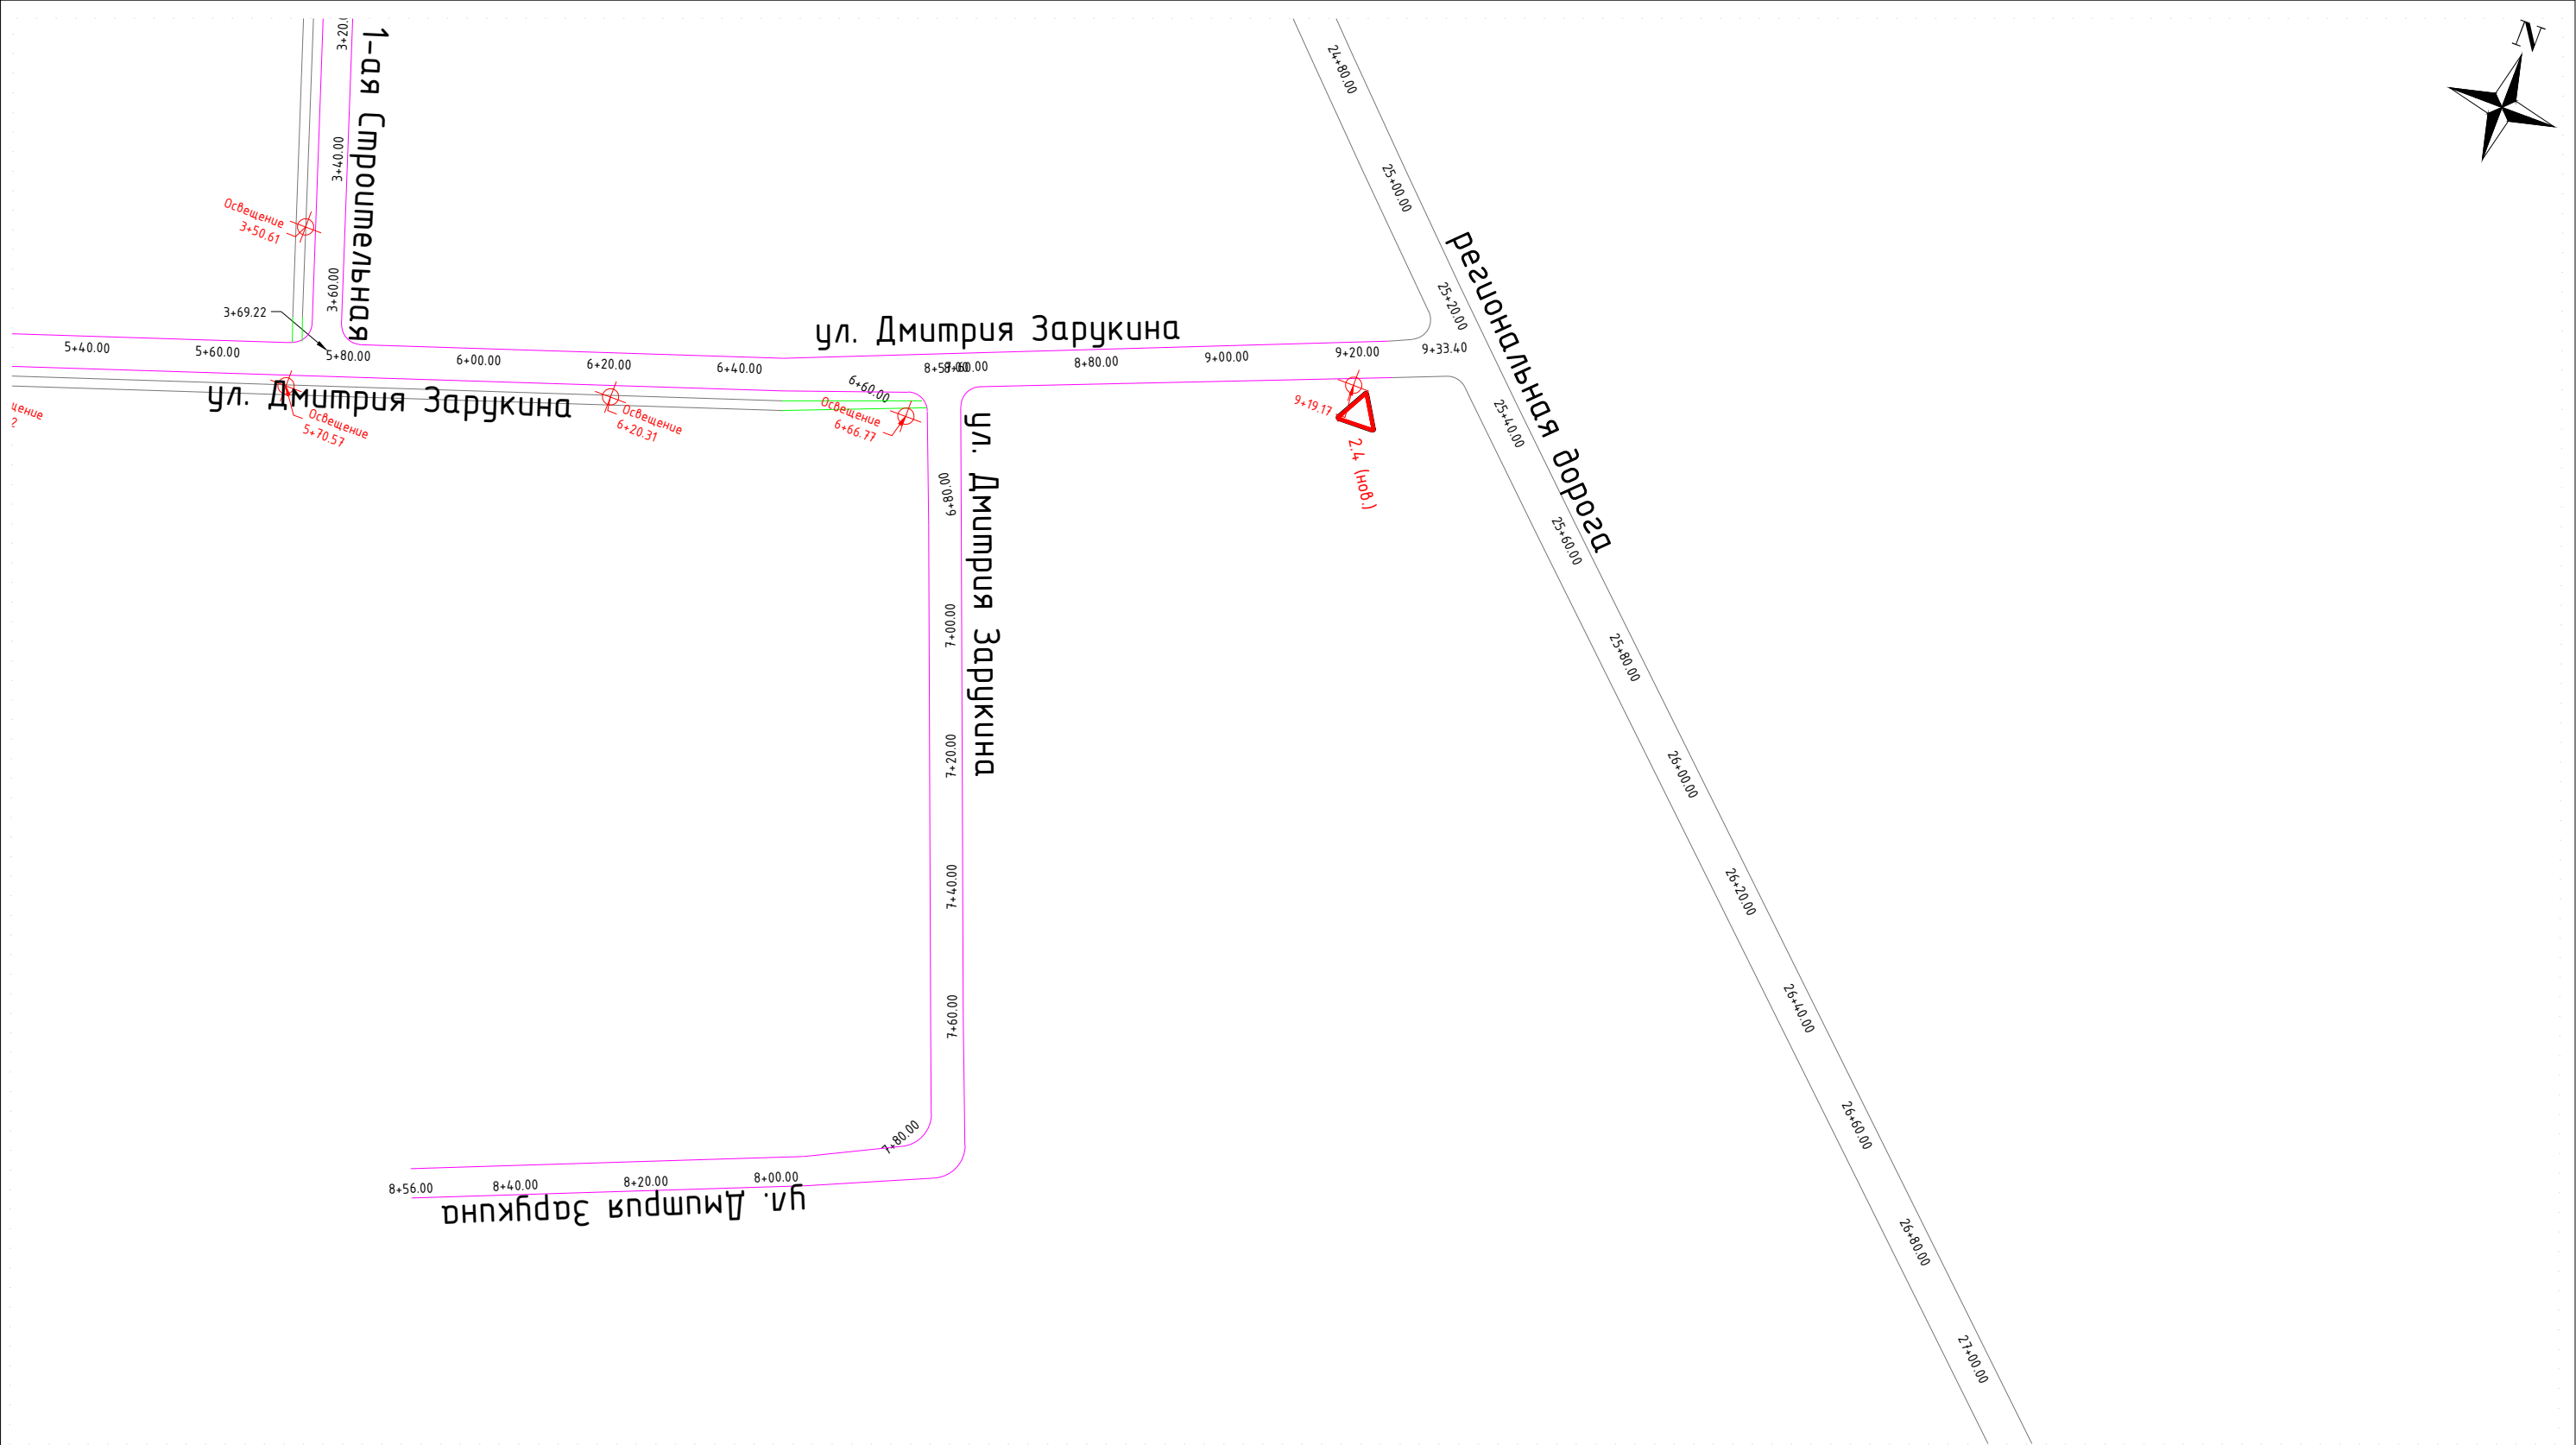

Примечание:

- Граница гравийного покрытия
- Граница усовершенствованного покрытия
- Граница тротуара
- Пешеходное ограждение
- Фактически установленное дорожное ограждение
- Проектируемое Дорожное ограждение
- Сооружения инженерные

- 2.1 (сущ.) Фактически установленный дорожный знак
- 2.1 (нов.) Проектируемый дорожный знак
- 2.1 (пер.) Перемещаемый дорожный знак

|            |          |               |        |       |       |   |        |      |        |
|------------|----------|---------------|--------|-------|-------|---|--------|------|--------|
|            |          |               |        |       |       | Проект организации дорожного движения на автомобильные дороги общего пользования местного значения Сосновского муниципального образования |        |      |        |
|            |          |               |        |       |       |   |        |      |        |
| Изм.       | Кол. уч. | Лист          | N док. | Подп. | Дата  | ул. Дмитрия Зарукина   | Стадия | Лист | Листов |
| Разработал |          | Луньков Ф.В.  |        |       | 10.16 |   | П      | 2    | 2      |
| ГИП        |          | Гайдуков А.Н. |        |       | 10.16 | ООО "ИВЦ Энергоактив"   |        |      |        |
|            |          |               |        |       |       |   |        |      |        |
|            |          |               |        |       |       |   |        |      |        |