






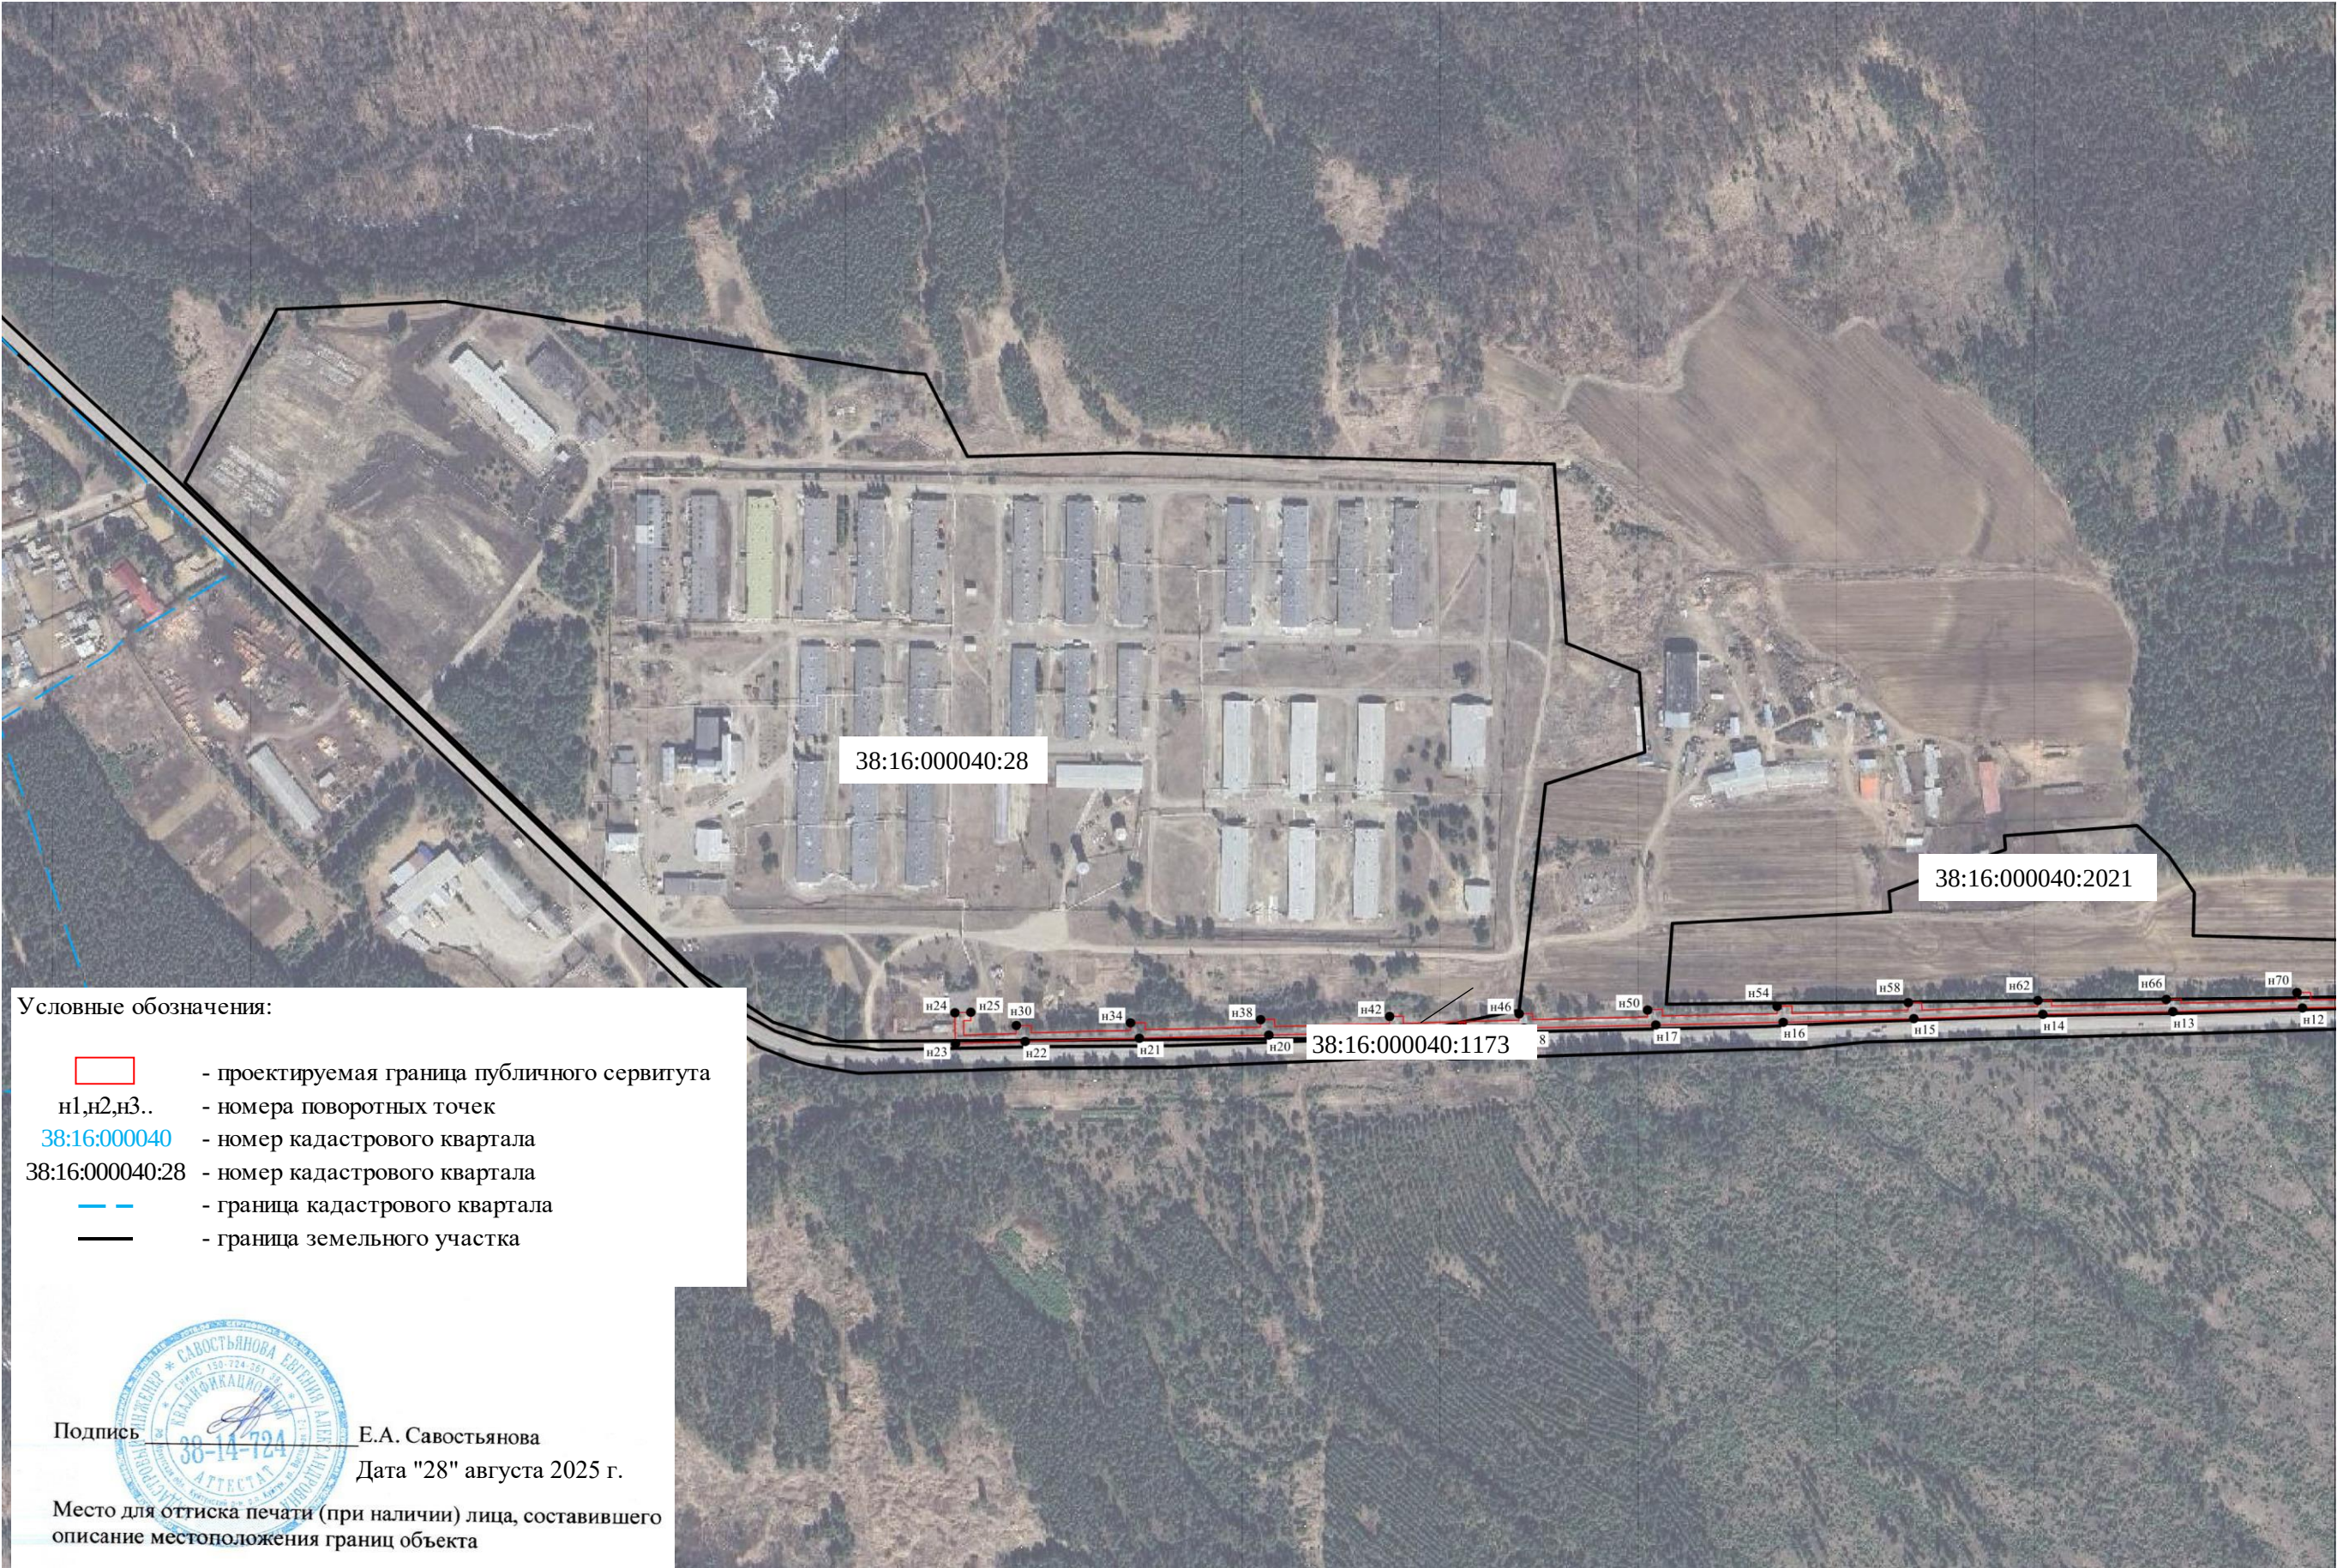

Место для оттиска печати (при наличии) лица, составившего
описание местоположения границ объекта

Масштаб 1: 5000

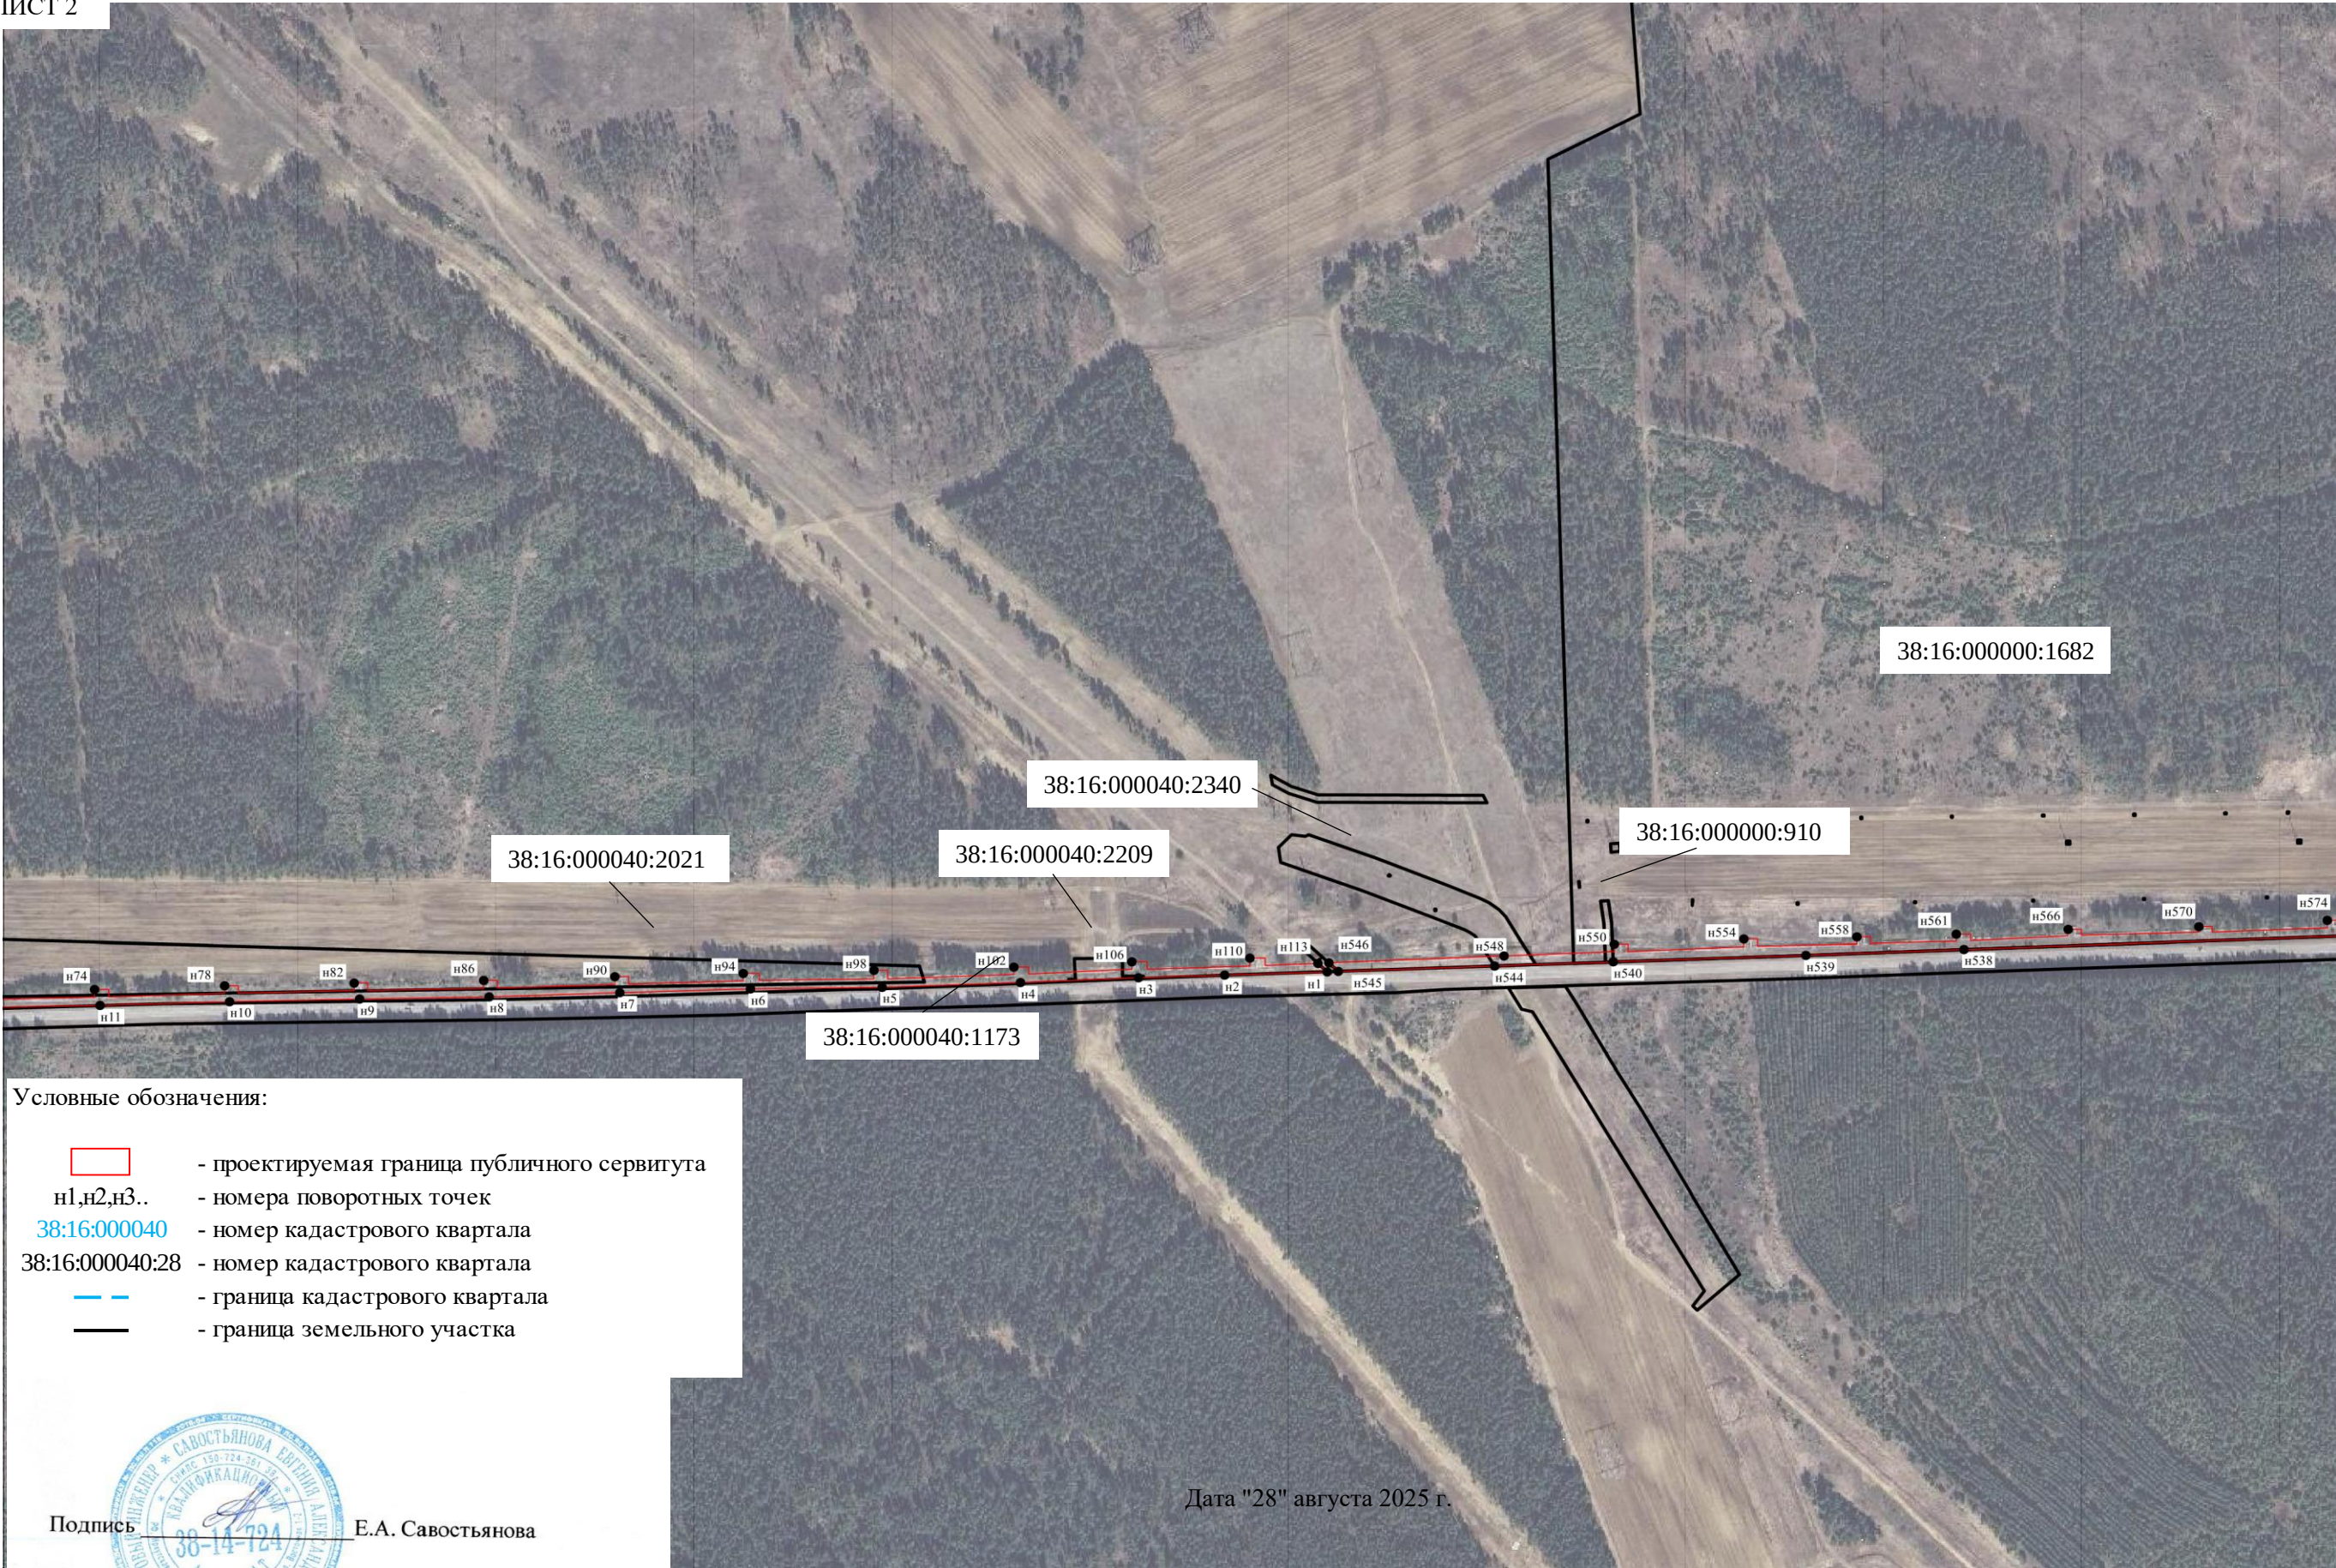

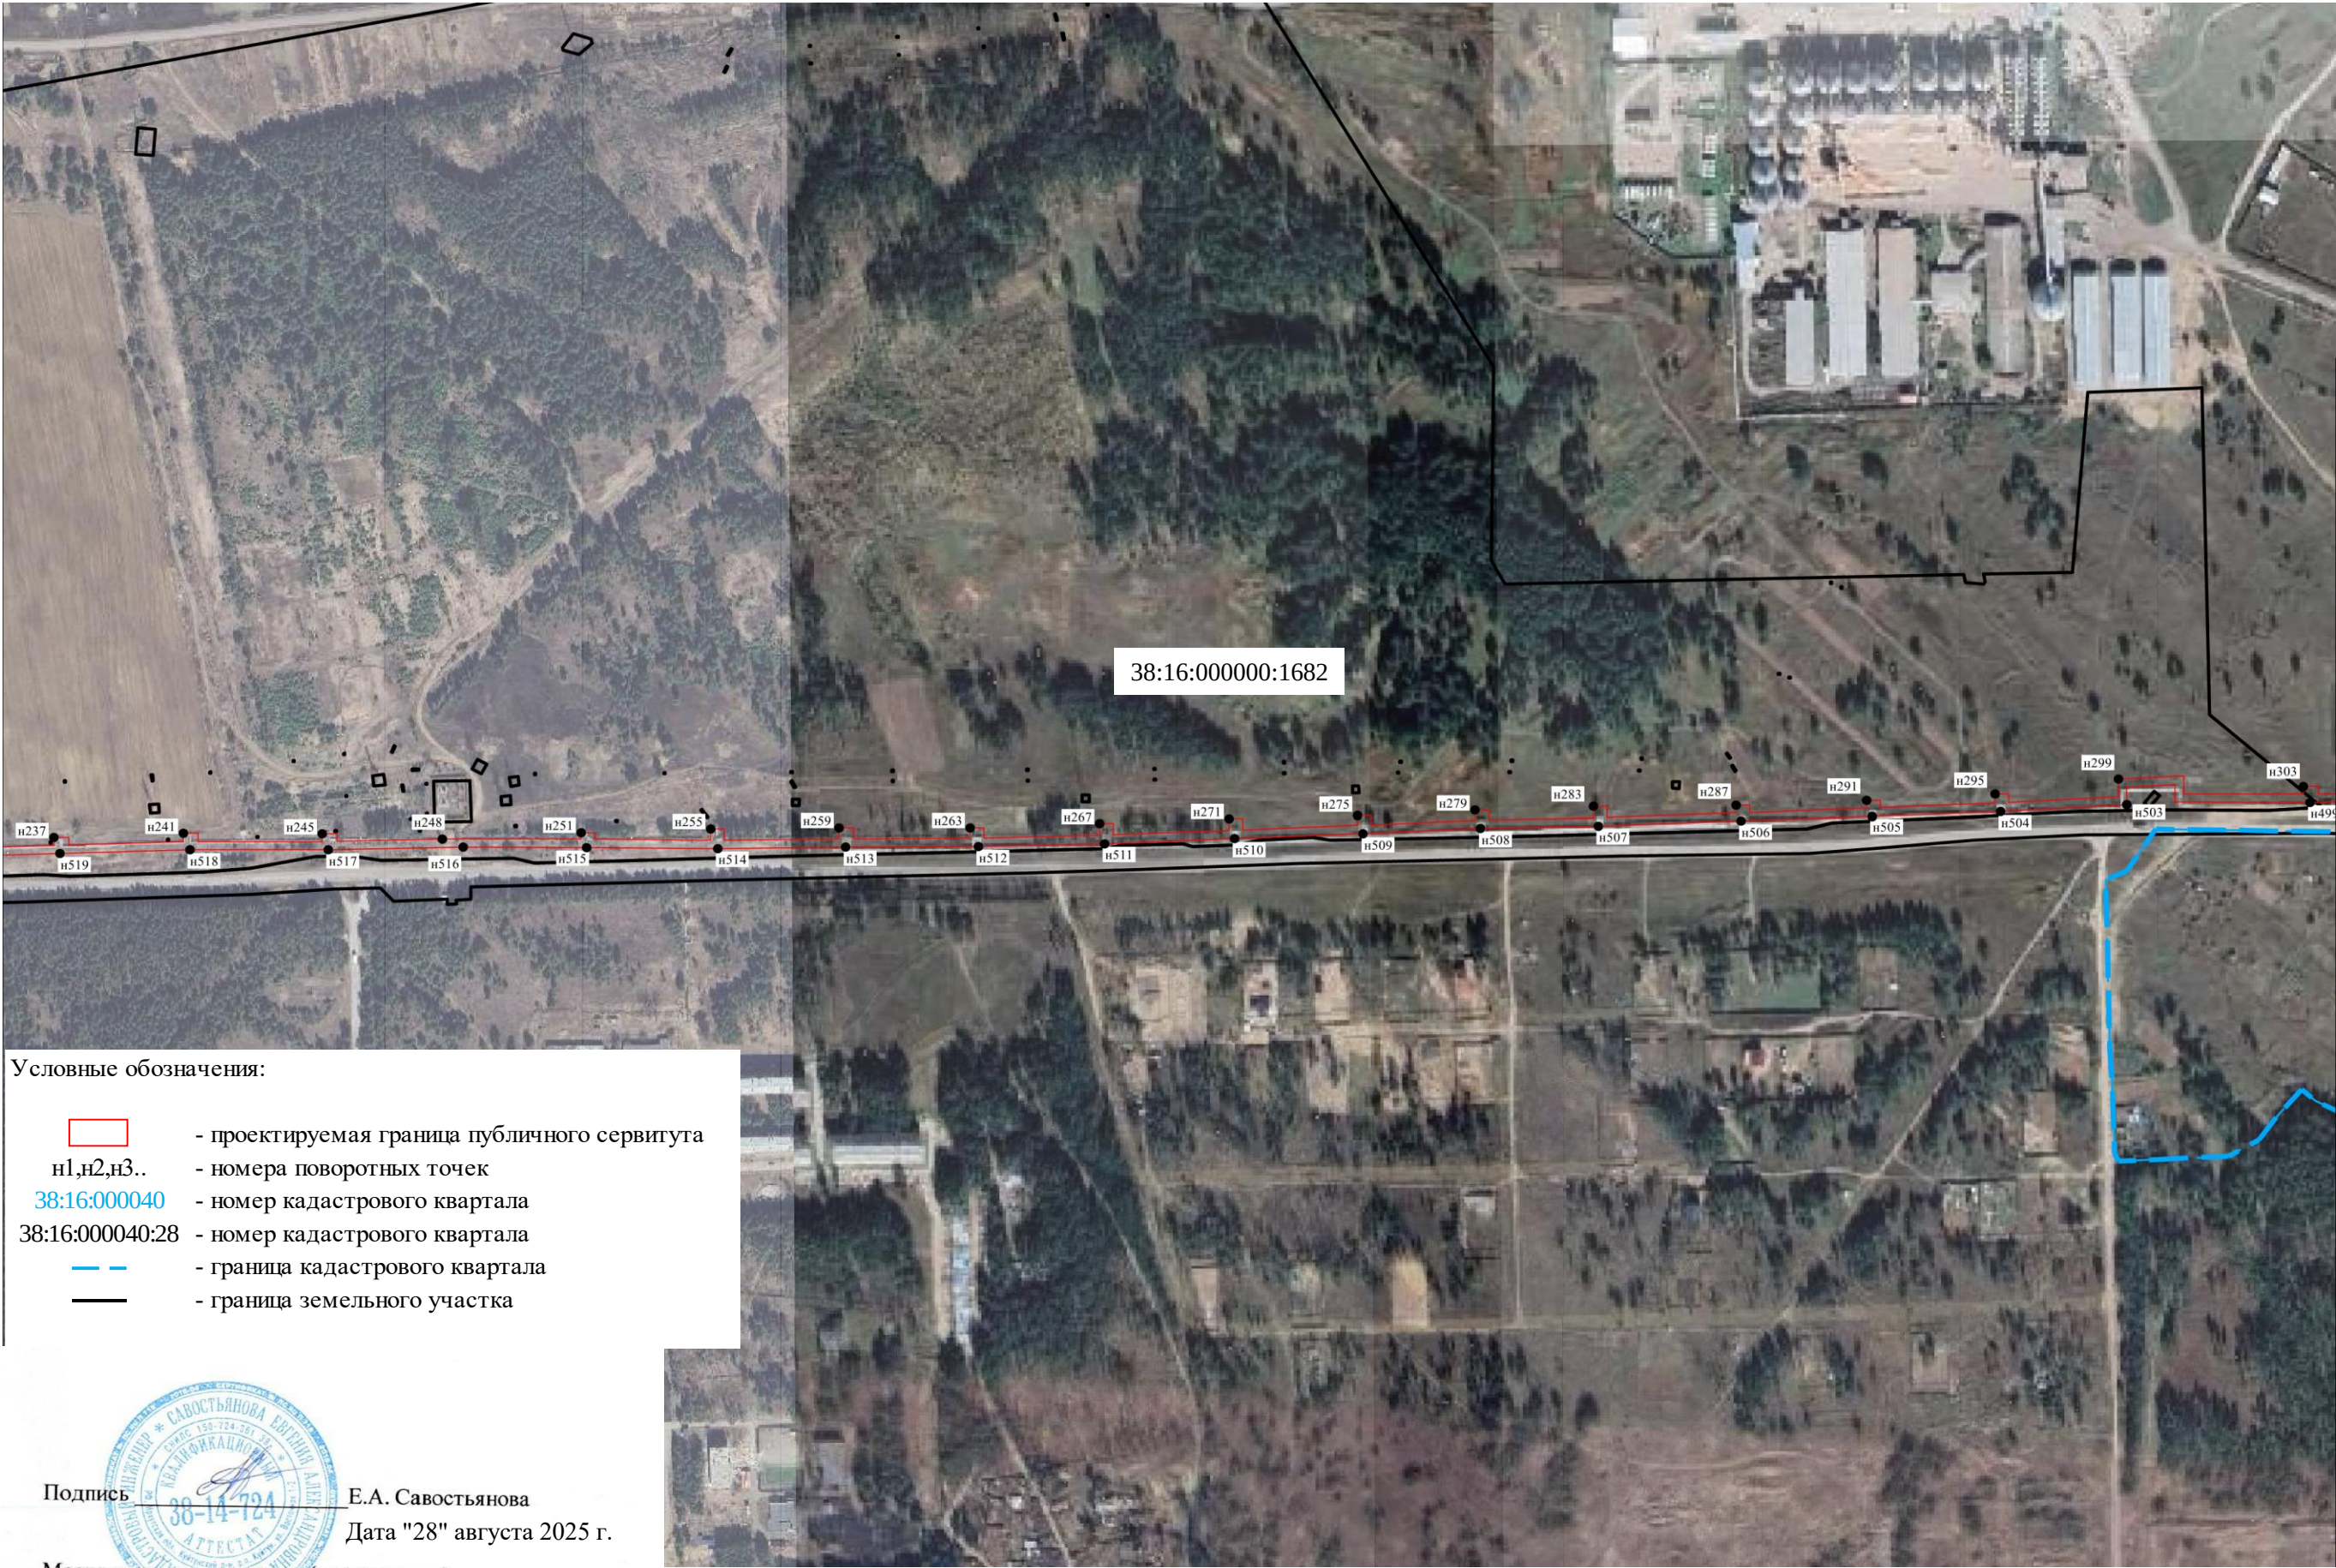


Условные обозначения:

-  - проектируемая граница публичного сервитута
- n1, n2, n3.. - номера поворотных точек
- 38:16:000040 - номер кадастрового квартала
- 38:16:000040:28 - номер кадастрового квартала
-  - граница кадастрового квартала
-  - граница земельного участка

Подпись  Е.А. Савостьянова
Дата "28" августа 2025 г.

Место для оттиска печати (при наличии) лица, составившего
описание местоположения границ объекта

ЛИСТ 4

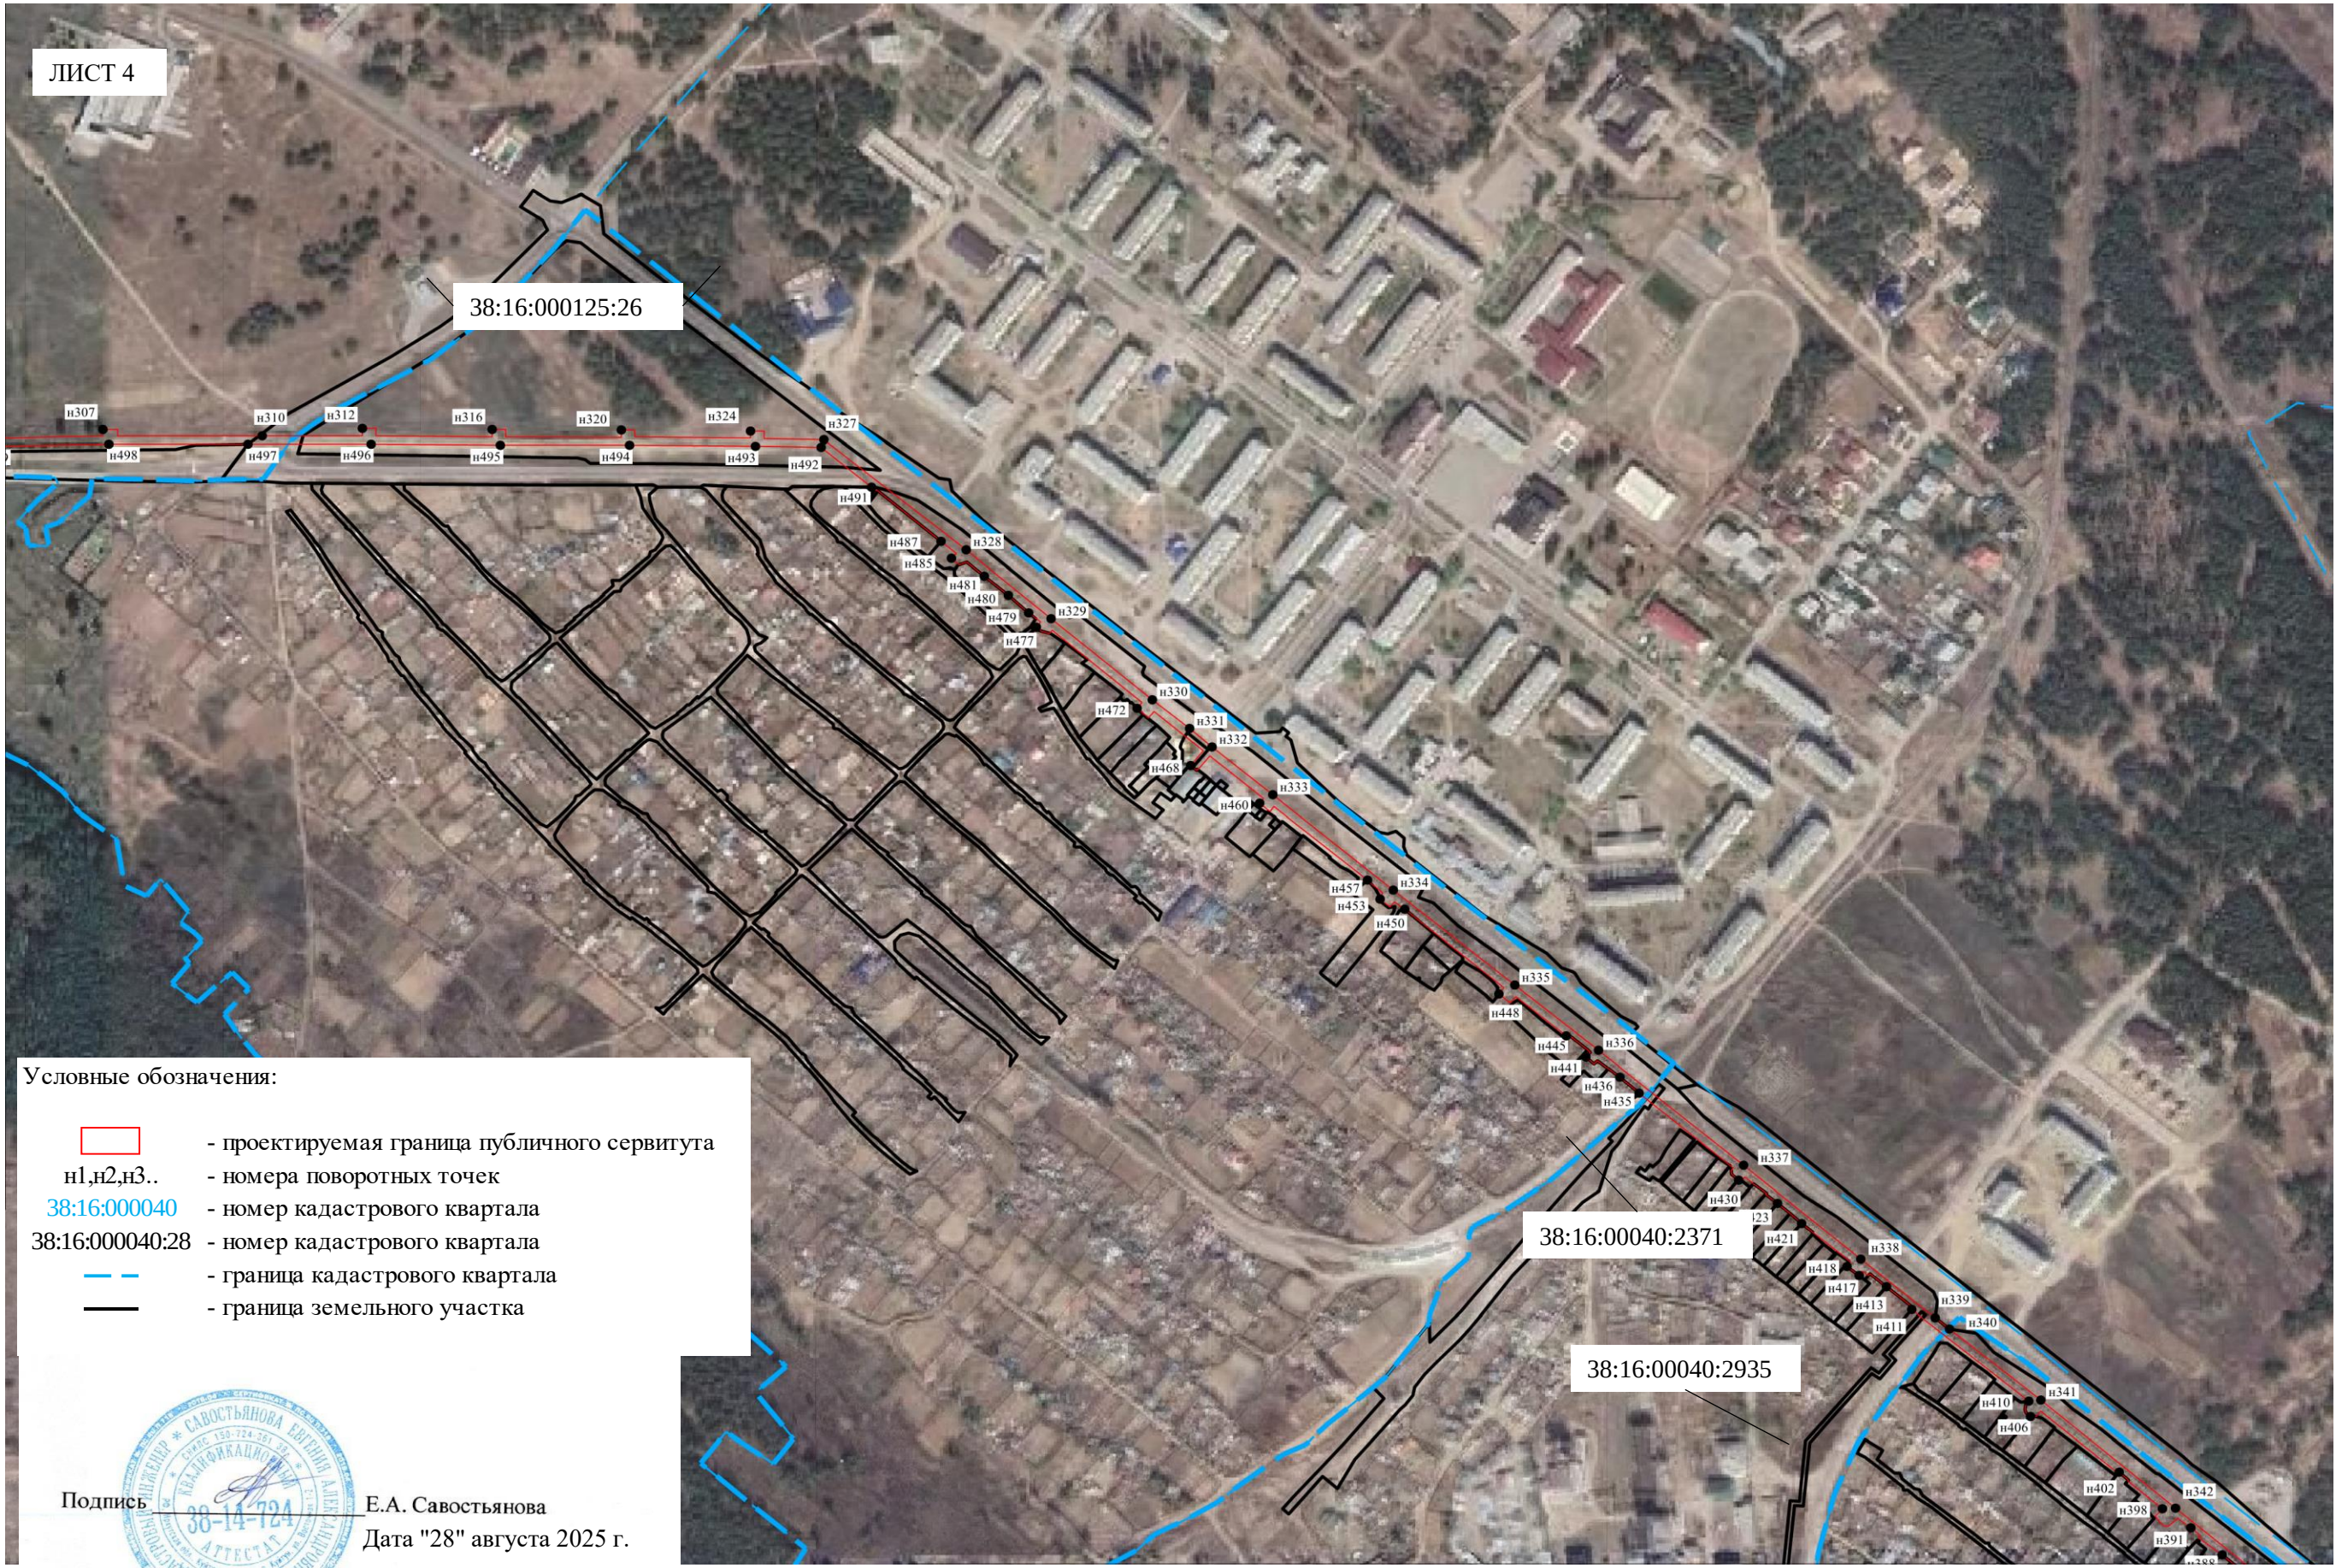

- Условные обозначения:
- проектируемая граница публичного сервитута
 - n1,n2,n3.. - номера поворотных точек
 - 38:16:000040 - номер кадастрового квартала
 - 38:16:000040:28 - номер кадастрового квартала
 - граница кадастрового квартала
 - граница земельного участка



Подпись _____ Е.А. Савостьянова
Дата "28" августа 2025 г.

Место для оттиска печати (при наличии) лица, составившего
описание местоположения границ объекта

ЛИСТ 5



Условные обозначения:

- проектируемая граница публичного сервитута
- n1,n2,n3.. - номера поворотных точек
- 38:16:000040 - номер кадастрового квартала
- 38:16:000040:28 - номер кадастрового квартала
- граница кадастрового квартала
- граница земельного участка



Подпись _____ Е.А. Савостьянова
Дата "28" августа 2025 г.

Место для оттиска печати (при наличии) лица, составившего
описание местоположения границ объекта

Масштаб 1: 5000

ЛИСТ 7



- Условные обозначения:
- проектируемая граница публичного сервитута
 - n1,n2,n3.. - номера поворотных точек
 - 38:16:000040 - номер кадастрового квартала
 - 38:16:000040:28 - номер кадастрового квартала
 - граница кадастрового квартала
 - граница земельного участка

Подпись  Е.А. Савостьянова
Дата "28" августа 2025 г.
Место для оттиска печати (при наличии) лица, составившего описание местоположения границ объекта